



**КОМИТЕТ ИМУЩЕСТВЕННЫХ ОТНОШЕНИЙ
АДМИНИСТРАЦИИ ПЕРМСКОГО МУНИЦИПАЛЬНОГО ОКРУГА**

РЕШЕНИЕ

о размещении объектов № 1487

Пермский край
Пермский округ

05.06.2024

Комитет имущественных отношений администрации Пермского муниципального округа разрешает Акционерному обществу «Газпром газораспределение Пермь» (ИНН 5902183841, ОГРН 1025900512670, почтовый адрес: 614000, г. Пермь, ул. Петропавловская, 43)

размещение объекта «Газопровод давлением до 1,2 Мпа, для размещения которого не требуется разрешения на строительство»

на землях муниципальной собственности, государственная собственность на которые не разграничена.

на срок 1 год

Местоположение: расположенных по адресу: Пермский край, м.о. Пермский, с. Фролы, ул. Новая, д. 42а

Приложение: схема предполагаемых к использованию земель или части земельного участка.

Особые условия использования:

- 1) При размещении газопровода учесть параметры ширины проезда улично-дорожной сети, во избежание сужения полосы отвода дороги.
- 2) При условии получения разрешения на производство земляных работ.

Заместитель председателя комитета



(подпись, печать)

М.В. Королева

Схема предполагаемых к использованию земель или части земельного участка

Объект: Газопровод давлением до 1,2 Мпа, для размещения которого не требуется разрешения на строительство

Местоположение: расположенных по адресу: Пермский край, м.о. Пермский, с. Фролы, ул. Новая, д. 42а

Каталог координат, м

№ точки границы	X	Y
п1	507333.71	2234375.39
п2	507328.21	2234374.27
п3	507323.31	2234373.27
п4	507305.77	2234369.71
п5	507278.54	2234357.13
п6	507280.06	2234353.71
п7	507283.01	2234347.08
п8	507292.87	2234351.48
п9	507324.60	2234363.66
п10	507335.34	2234367.29
п11	507334.08	2234373.53
п1	507333.71	2234375.39

Площадь земель или части земельного участка, кв.м.: 621

Категория земель: земли населенных пунктов

Вид разрешенного использования: -

Описание границ смежных землепользователей:

От точки п1 до точки п2 - земельный участок с кадастровым номером 59:32:3430001:2811

От точки п2 до точки п3 - земельный участок с кадастровым номером 59:32:3430001:2812

От точки п3 до точки п4 - земельный участок с кадастровым номером 59:32:3430001:825

От точки п4 до точки п6 - земли общего пользования

От точки п6 до точки п8 - земельный участок с кадастровым номером 59:32:2050001:2251

От точки п8 до точки п9 - земли общего пользования


От точки п9 до точки п11 - земельный участок с кадастровым номером 59:32:2050001:2251

От точки п11 до точки п1 - земли общего пользования

Условные обозначения:



- предполагаемый участок земель, на которых планируется размещение объекта

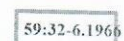

- зоны с особыми условиями использования территории, сведения о которых внесены в ЕГРН

:3У1

- обозначение запрашиваемого земельного участка

• п1


- характерная точка границ земель или части земельного участка

59:32:3430001 - номер кадастрового квартала

- границы и номер земельного участка, сведения о которых внесены в ЕГРН

- границы и номер объекта капитального строительства, сведения о которых внесены в ЕГРН

- граница кадастрового квартала

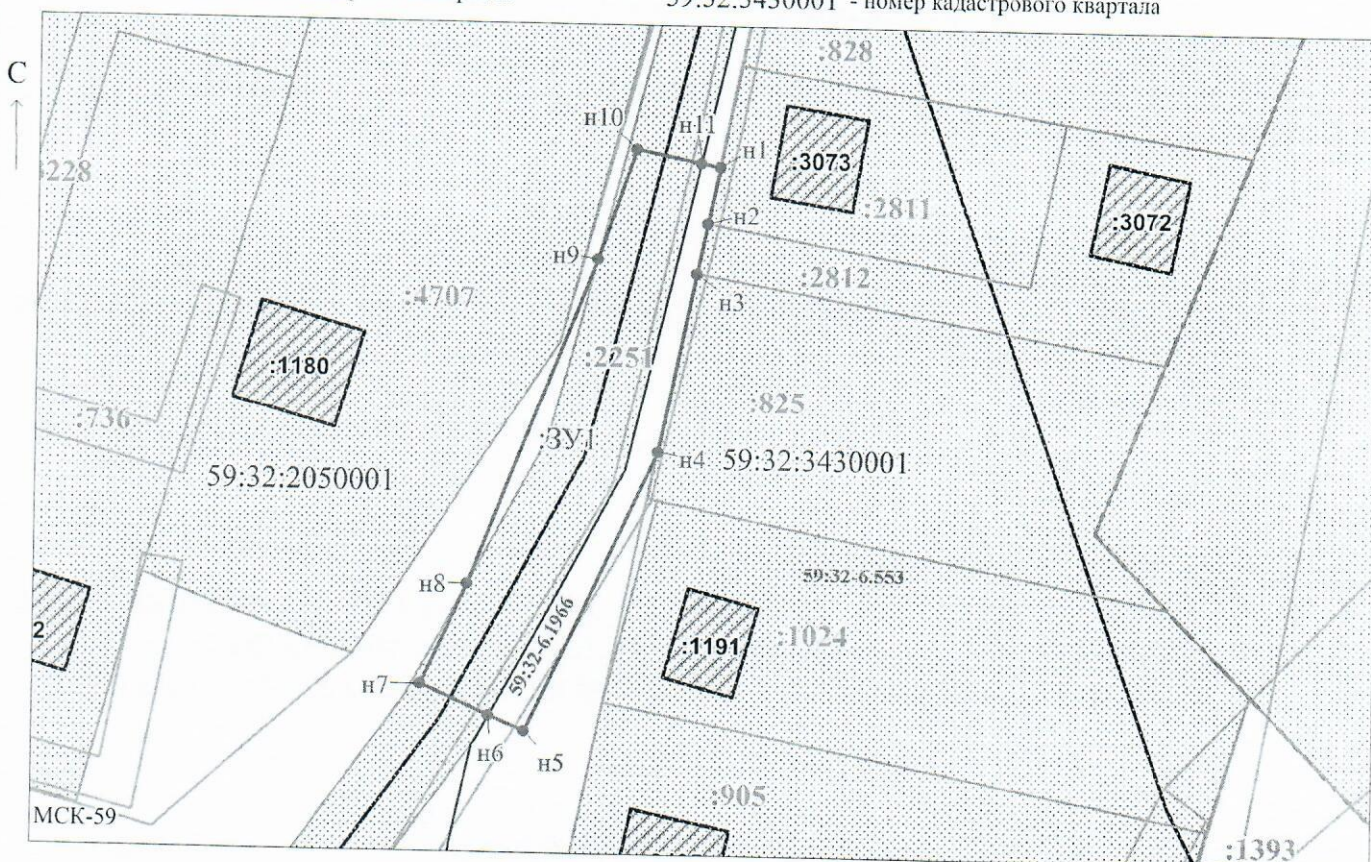

Заявитель: _____ / Егорова И.В.
 МП (подпись, расшифровка подписи)

Масштаб 1:500

(для юридических лиц и индивидуальных предпринимателей)