



**КОМИТЕТ ИМУЩЕСТВЕННЫХ ОТНОШЕНИЙ
АДМИНИСТРАЦИИ ПЕРМСКОГО МУНИЦИПАЛЬНОГО ОКРУГА**

РЕШЕНИЕ

о размещении объектов № 1500

Пермский край
Пермский округ

07.06.2024

Комитет имущественных отношений администрации Пермского муниципального округа разрешает Публичному акционерному обществу «Россети Урал» (ИНН 6671163413, ОГРН 1056604000970, почтовый адрес: 620026, г. Екатеринбург, ул. Мамина Сибиряка, д. 140)

размещение объекта «Строительство ВЛ 0,4 кВ с установкой ПУ для электроснабжения д. Горшки (4500087029)»

на землях муниципальная собственность

на срок бессрочно

Местоположение: Российская Федерация, Пермский край, Пермский муниципальный округ

Приложение: схема предполагаемых к использованию земель или части земельного участка.

Особые условия использования:

1. При установке опор электросетевого хозяйства учесть параметры ширины проезда улично-дорожной сети, во избежание сужения полосы отвода дороги. Установить опоры на расстоянии не более 2 метров от границ земельного участка.

2. Получение разрешения на производство земляных работ.

Заместитель председателя комитета



(подпись, печать)

М.В. Королева

Заявитель А.М. Каванцева
(по заявленности
№ПТЭ/04-2024/от 26.01.2024)

А.М. Каванцева
М.П. подпись

СХЕМА
предполагаемых к использованию земель или части земельного участка


Объект: Строительство ВЛ 0,4 кВ с установкой ПУ для электроснабжения д. Горшки (4500087029)
Местоположение: Росийская Федерация, Пермский край, Пермский муниципальный округ
Площадь земель или части земельного участка: 1223 кв.м.
Категория земель: земли сельскохозяйственного назначения
Вид разрешенного использования (при наличии): -

Описание границ смежных землепользователей:

- От т9 до т17, от т1 до т2 – земли, свободные от прав третьих лиц
- От т28 до т1 – земельный участок 59.32.3290001:15647
- От т2 до т3 – земельный участок 59.32.3290001:16822
- От т3 до т4 – земельный участок 59.32.3290001:16820
- От т4 до т5 – земельный участок 59.32.3290001:16823
- От т5 до т6 – земельный участок 59.32.3290001:16821
- От т6 до т7 – земельный участок 59.32.3290001:15312
- От т7 до т8 – земельный участок 59.32.3290001:15323
- От т8 до т9 – земельный участок 59.32.3290001:15311
- От т17 до т19 – земельный участок 59.32.3290001:15641
- 15649/от т19 до т20 – земельный участок 59.32.3290001:15649
- От т20 до т21 – земельный участок 59.32.3290001:15651
- От т21 до т22 – земельный участок 59.32.3290001:15653
- От т22 до т23 – земельный участок 59.32.3290001:15631
- От т23 до т24 – земельный участок 59.32.3290001:15633
- От т24 до т25 – земельный участок 59.32.3290001:15635
- От т25 до т26 – земельный участок 59.32.3290001:15637
- От т26 до т27 – земельный участок 59.32.3290001:15639
- От т27 до т28 – земельный участок 59.32.3290001:15642

Обозначение характерных точек границ	X	Y	Координаты, м
1	510552.34	2200795.69	3
2	510562.47	2200796.80	
3	510562.07	2200791.98	
4	510559.18	2200829.74	
5	510558.57	2200837.72	
6	510555.65	2200875.65	
7	510550.64	2200941.05	
8	510549.97	2200949.75	
9	510549.91	2200950.45	
10	510549.16	2200950.40	
11	510547.16	2200950.25	
12	510550.09	2200908.32	
13	510553.01	2200868.56	
14	510555.87	2200829.54	
15	510558.34	2200795.75	
16	510552.10	2200801.22	
17	510551.91	2200801.14	
18	510551.92	2200799.26	
19	510578.48	2200795.46	
20	510504.90	2200797.36	
21	510481.19	2200793.54	
22	510457.34	2200791.62	
23	510433.34	2200789.68	
24	510409.20	2200787.73	
25	510384.91	2200785.76	
26	510360.47	2200783.79	
27	510335.87	2200783.64	
28	510333.99	2200782.42	
29	510334.09	2200780.42	
30	510334.27	2200782.74	
31	510360.55	2200786.59	
32	510385.03	2200788.70	
33	510409.28	2200790.56	
34	510433.41	2200792.77	
35	510457.45	2200794.38	
36	510481.43	2200795.80	
37	510505.34	2200797.13	
38	510529.02	2200795.69	
39	510550.70	2200795.69	
Г	510552.34	2200795.69	

Система координат: МСК-39(зона2)

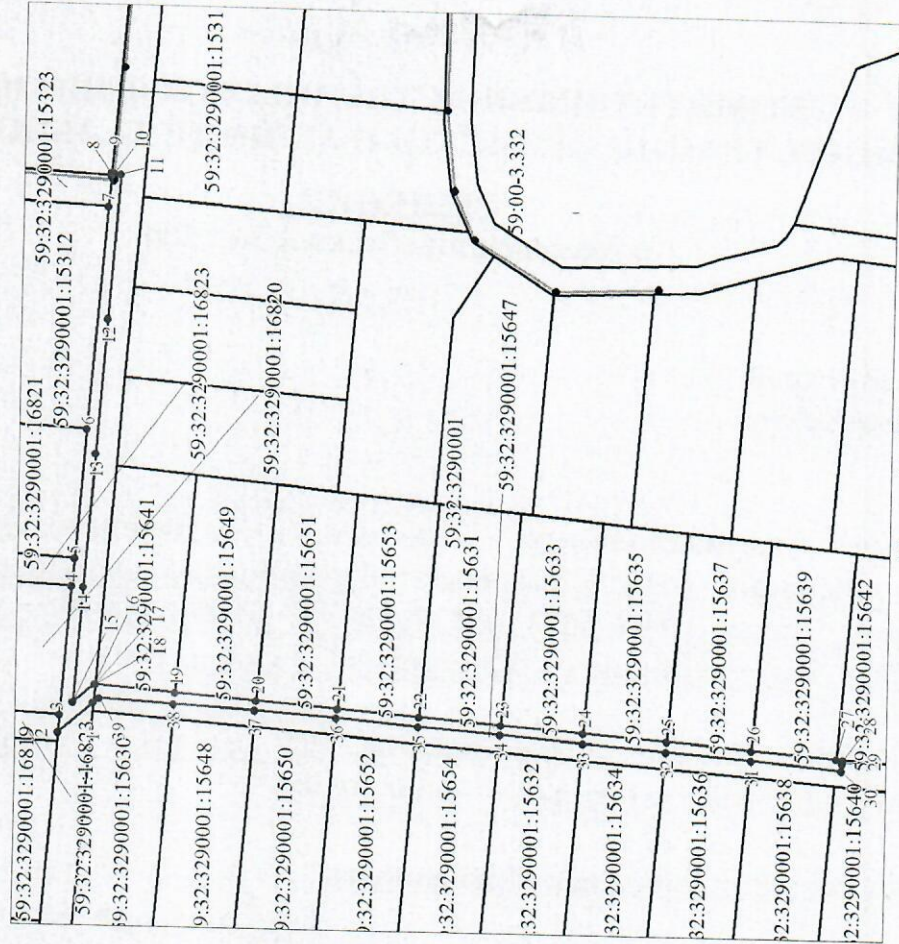

Граница кадастрового квартала
59-15-1030101
59-15-1030101-4
59-15-4-25

- Граница испрашиваемого земельного участка (части земельного участка)
- Граница существующих земельных участков, учтенных в ЕГРН
- Граница охранный зоны
- Граница существующих объектов капитального строительства, учтенных в ЕГРН

Масштаб 1:1500

Условные обозначения: