



**КОМИТЕТ ИМУЩЕСТВЕННЫХ ОТНОШЕНИЙ
АДМИНИСТРАЦИИ ПЕРМСКОГО МУНИЦИПАЛЬНОГО ОКРУГА**

РЕШЕНИЕ

о размещении объектов № 1509

Пермский край
Пермский округ

07.06.2024

Комитет имущественных отношений администрации Пермского муниципального округа разрешает Акционерному обществу «Газпром газораспределение Пермь» (ИНН 5902183841, ОГРН 2125902017723, почтовый адрес: 614000, г. Пермь, ул. Петропавловская, 43)

размещение объекта «газопровод давлением до 1,2 Мпа, для размещения которого не требуется разрешения на строительство»

на землях государственная собственность на которые не разграничена

на срок 1 год.

Местоположение: Пермский край, Пермский муниципальный округ, поселок Юго-Камский, улица Мостовая, з/у 28.

Приложение: схема предполагаемых к использованию земель или части земельного участка.

Особые условия использования:

1. При размещении объекта учесть параметры ширины проезда улично-дорожной сети, во избежание сужения полосы отвода дороги.
2. Получение разрешения на производство земляных работ.

Заместитель председателя комитета



(подпись, печать)

М.В. Королева

Схема предполагаемых к использованию земель или части земельного участка

Объект: Газопровод давлением до 1,2 Мпа, для размещения которого не требуется разрешения на строительство

Местоположение: расположенных по адресу: Пермский край, поселок Юго-Камский, улица Мостовая, з/у 28

Площадь земель или части земельного участка, кв.м.: 2782

Категория земель: Земли населённых пунктов

Вид разрешенного использования:

Описание границ смежных землепользователей:

- От точки н1 до точки н4 - земельный участок с кадастровым номером 59:32:0100009:476
- От точки н4 до точки н15 - земли общего пользования
- От точки н15 до точки н16 - земельный участок с кадастровым номером 59:32:0100009:6363
- От точки н16 до точки н17 - земельный участок с кадастровым номером 59:32:0100009:5329
- От точки н17 до точки н20 - земельный участок с кадастровым номером 59:32:0100009:5330
- От точки н20 до точки н1 - земли общего пользования


Условные обозначения:

- предполагаемый участок земель, на которых планируется размещение объекта
- границы и номер земельного участка, сведения о которых внесены в ЕГРН
- границы и номер объекта капитального строительства, сведения о которых внесены в ЕГРН
- граница кадастрового квартала
- зоны с особыми условиями использования территории, сведения о которых внесены в ЕГРН
- обозначение запрашиваемого земельного участка
- характерная точка границ земель или части земельного участка

59:32:0100009 - номер кадастрового квартала

Каталог координат, м

№ точки границы	X	Y
н1	485351.76	2191233.53
н2	485354.14	2191229.79
н3	485359.17	2191221.24
н4	485363.29	2191213.33
н5	485371.08	2191217.48
н6	485373.13	2191213.88
н7	485382.85	2191218.66
н8	485358.62	2191264.46
н9	485338.41	2191272.40
н10	485308.83	2191282.36
н11	485284.70	2191288.04
н12	485266.73	2191307.72
н13	485178.16	2191309.76
н14	485177.90	2191298.76
н15	485183.29	2191299.03
н16	485210.59	2191297.74
н17	485232.83	2191297.49
н18	485233.21	2191299.65
н19	485261.27	2191298.58
н20	485263.12	2191294.93
н21	485278.87	2191278.12
н22	485305.81	2191271.77
н23	485334.56	2191262.09
н24	485350.90	2191255.36
н25	485360.15	2191238.00
н1	485351.76	2191233.53

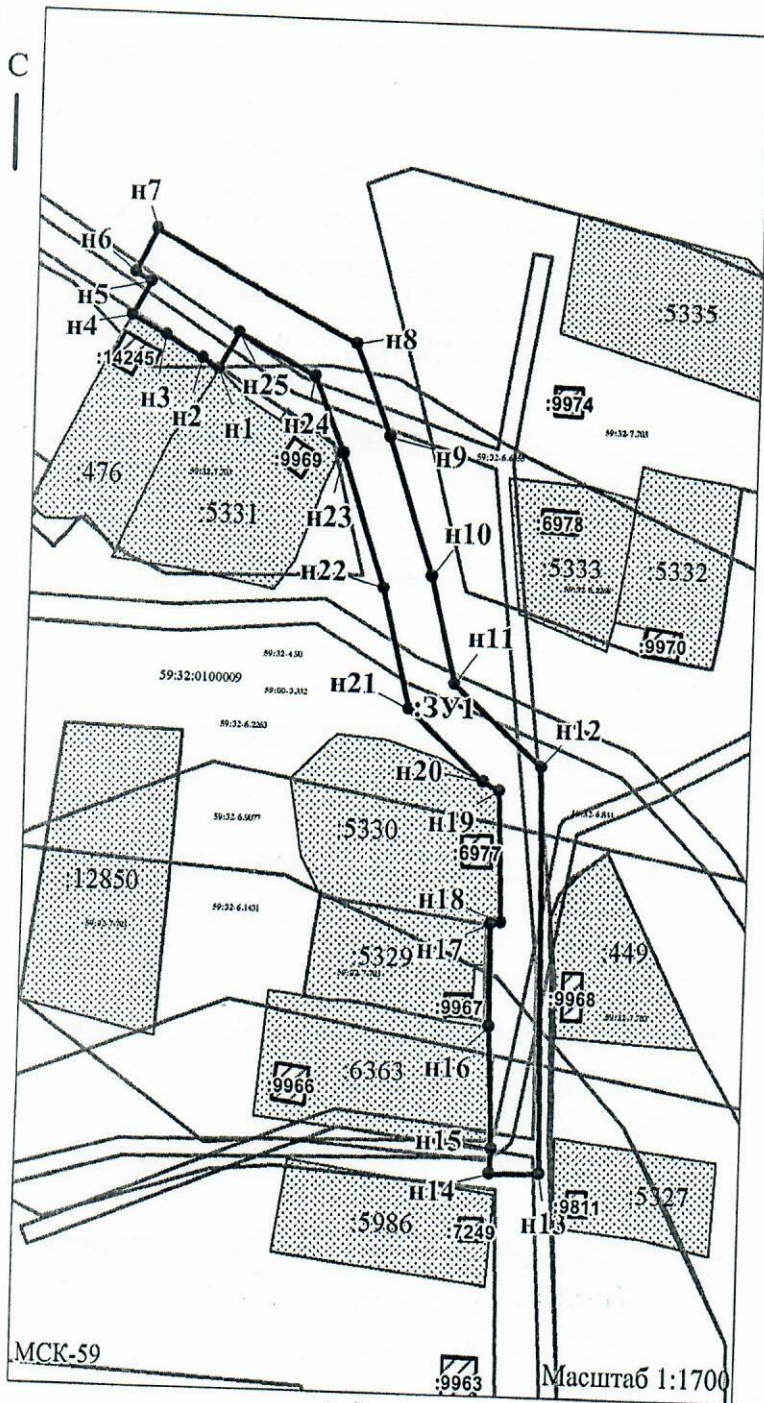

Заявитель: _____ / Пикулева Д.А.

МП

(подпись, расшифровка подписи)

(для юридических лиц

и индивидуальных предпринимателей)