



**КОМИТЕТ ИМУЩЕСТВЕННЫХ ОТНОШЕНИЙ  
АДМИНИСТРАЦИИ ПЕРМСКОГО МУНИЦИПАЛЬНОГО ОКРУГА**

**РЕШЕНИЕ**  
о размещении объектов № 1519

Пермский край  
Пермский округ

07.06.2024

Комитет имущественных отношений администрации Пермского муниципального округа разрешает Акционерному обществу «Газпром газораспределение Пермь» (ИНН 5902183841, ОГРН 2125902017723, почтовый адрес: 614000, г. Пермь, ул. Петропавловская, 43)

размещение объекта «газопровод давлением до 1,2 Мпа, для размещения которого не требуется разрешения на строительство»

на землях муниципальная собственность.

на срок 1 год.

Местоположение: Пермский край, Пермский муниципальный округ, п. Горный, ул. Придорожная, к дому 19.

Приложение: схема предполагаемых к использованию земель или части земельного участка.

Особые условия использования:

1. При размещении объекта учесть параметры ширины проезда улично-дорожной сети, во избежание сужения полосы отвода дороги.
2. Получение разрешения на производство земляных работ.

Заместитель председателя комитета



(подпись, печать)

М.В. Королева



## Схема предполагаемых к использованию земель или части земельного участка

Объект: Газопровод давлением до 1,2 Мпа, для размещения которого не требуется разрешения на строительство  
 Местоположение: расположенных по адресу: Пермский край, м.о. Пермский, п. Горный, ул. Придорожная, к дому 19

Площадь земель или части земельного участка, кв.м.: 23

Категория земель: земли населенных пунктов

Вид разрешенного использования: -

Описание границ смежных землепользователей:

От точки н1 до точки н2 - земельный участок с кадастровым номером 59:32:3480001:1694

От точки н2 до точки н3 - земельный участок с кадастровым номером 59:32:3480001:619

От точки н3 до точки н4 - земельный участок с кадастровым номером 59:32:3480001:1716

От точки н4 до точки н5 - земельный участок с кадастровым номером 59:32:3480001:1717

От точки н5 до точки н1 - земельный участок с кадастровым номером 59:32:3480001:1716

От точки н6 до точки н6 - земельный участок с кадастровым номером 59:32:3480001:1720


Каталог координат, м

№ точки границы	X	Y
н1	504016.36	2236998.10
н2	504014.37	2236998.39
н3	504005.45	2236999.68
н4	504005.29	2236997.63
н5	504016.20	2236996.05
н1	504016.36	2236998.10
н6	504014.10	2236997.16
н7	504014.13	2236997.46
н8	504013.93	2236997.48
н9	504013.90	2236997.18
н6	504014.10	2236997.16

**Условные обозначения:**

- предполагаемый участок земель, на которых планируется размещение объекта
- :619 - границы и номер земельного участка, сведения о которых внесены в ЕГРН
- :3089 - границы и номер объекта капитального строительства, сведения о которых внесены в ЕГРН
- граница кадастрового квартала
- 59:32-6.553 - зоны с особыми условиями использования территории, сведения о которых внесены в ЕГРН
- :ЗУ1 - обозначение запрашиваемого земельного участка
- н1 - характерная точка границ земель или части земельного участка

59:32:3480001 - номер кадастрового квартала

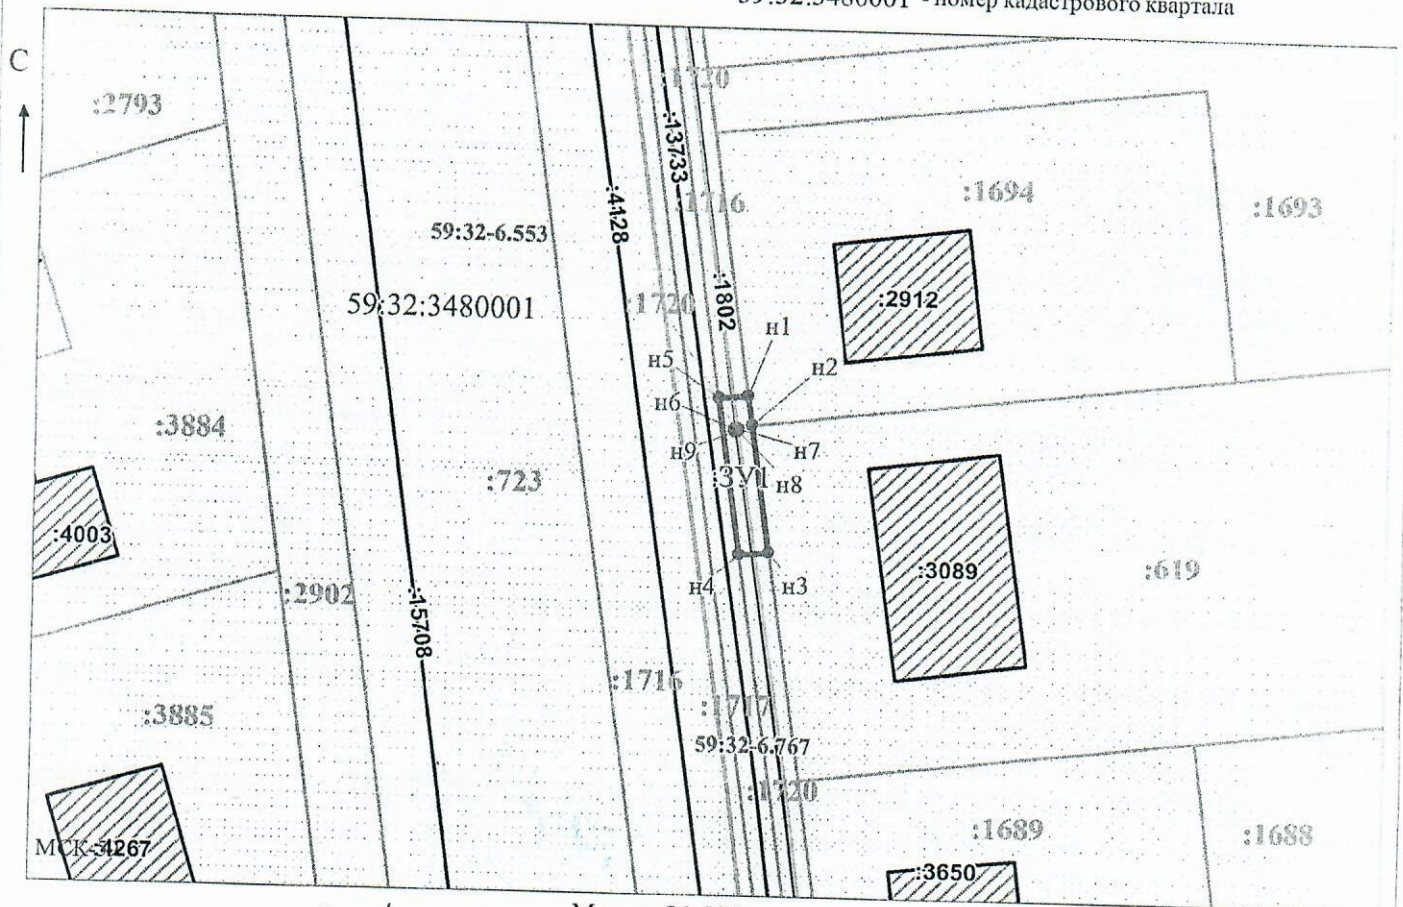

Масштаб 1:500

/ Осипова А.Д.

Заявитель: \_\_\_\_\_

МП

(подпись, расшифровка подписи)

(для юридических лиц  
и индивидуальных предпринимателей)