



**КОМИТЕТ ИМУЩЕСТВЕННЫХ ОТНОШЕНИЙ  
АДМИНИСТРАЦИИ ПЕРМСКОГО МУНИЦИПАЛЬНОГО ОКРУГА**

**РЕШЕНИЕ**

о размещении объектов № 1520

Пермский край  
Пермский округ

07.06.2024

Комитет имущественных отношений администрации Пермского муниципального округа разрешает Акционерному обществу «Газпром газораспределение Пермь» (ИНН 5902183841, ОГРН 2125902017723, почтовый адрес: 614000, г. Пермь, ул. Петропавловская, 43)

размещение объекта «газопровод давлением до 1,2 Мпа, для размещения которого не требуется разрешения на строительство к жилому дому по адресу: Пермский край, Пермский район, Хохловское с/п, д. Тупица, ул. Хвойная, 13»

на землях муниципальная собственность и государственная собственность на которые не разграничена.

на срок 1 год.

Местоположение: Пермский край, Пермский муниципальный округ, Хохловское с/п, д. Тупица, ул. Хвойная.

Приложение: схема предполагаемых к использованию земель или части земельного участка.

Особые условия использования:


1. При размещении объекта учесть параметры ширины проезда улично-дорожной сети, во избежание сужения полосы отвода дороги.
2. Получение разрешения на производство земляных работ.

Заместитель председателя комитета



(подпись, печать)

М.В. Королева

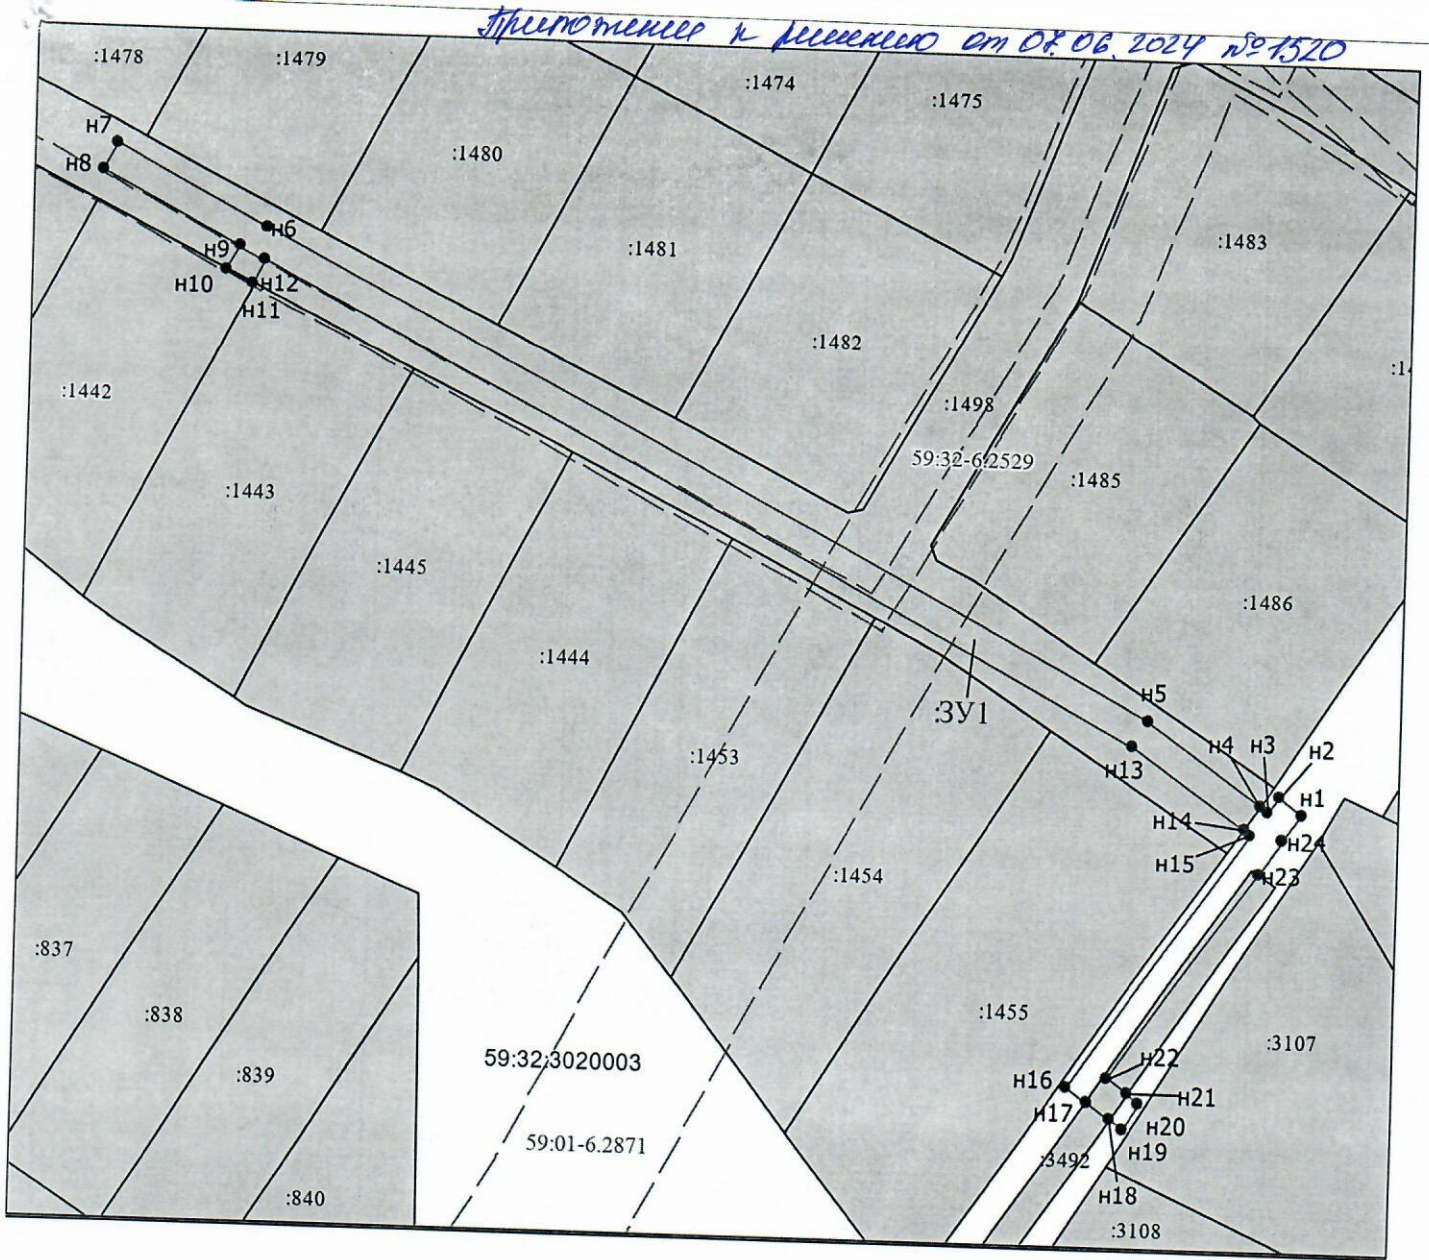

Масштаб 1:1000

- Граница охранных и территориальных зон
- Существующая часть границы, сведения о которой достаточны для определения её
- Характерная точка границы, сведения о которой позволяют однозначно определить ее положение
- :13 Кадастровый номер земельного участка
- Граница кадастрового деления
- 59:01:2912592 Номер кадастрового квартала по сведениям ГКН
- н1 Обозначение характерной точки границ
- Граница образуемого земельного участка
- :ЗУ1 Обозначение образуемого земельного участка
- Ж-5 Обозначение территориальной зоны
- 59:01-6.6930 Обозначение охранной зоны

Заявитель: АО "Газпром газораспределение Пермь" по доверенности А.К. Порубов



### Схема предполагаемых к использованию земель или части земельного участка

**Объект:** Газопровод давлением до 1.2 Мпа. для размещения которого не требуется разрешения на строительство к жилому дому по адресу: Пермский край, Пермский район, Хохловское с/п, д. Тупица, ул.Хвойная,13;

**Местоположение:** Пермский край, Пермский район, Хохловское с/п, д. Тупица, ул.Хвойная .

**Площадь земель или части земельного участка:** 970 м<sup>2</sup>

**Категория земель:** земли населенных пунктов;

**Вид разрешенного использования:** -

#### Каталог координат, м

н1	537953.42	2236592.54
н2	537955.70	2236589.30
н3	537953.71	2236587.84
н4	537954.40	2236586.83
н5	537965.35	2236570.85
н6	538030.41	2236447.04
н6	538030.41	2236447.04
н6	538030.41	2236447.04
н7	538041.58	2236425.77
н8	538038.00	2236423.99
н9	538027.80	2236443.41
н10	538024.42	2236441.63
н11	538022.61	2236445.21
н12	538025.94	2236446.95
н13	537961.90	2236568.82
н14	537951.13	2236584.53
н15	537950.45	2236585.52
н16	537915.56	2236560.69
н17	537913.65	2236563.58
н18	537911.49	2236566.84
н19	537910.21	2236568.76
н20	537913.57	2236570.95
н21	537914.78	2236569.13
н22	537916.63	2236566.32
н23	537945.20	2236586.69
н24	537949.79	2236589.96

Граница н23-н4, н14-н17, н18-н21 – земли общего пользования;

Граница н4-н10, н11-н14 – земельный участок с кадастровым номером 59:32:3020003:1498;

Граница н10-н11 – земельный участок с кадастровым номером 59:32:3020003:1442;

Граница н17-н18, н21-н23 – земельный участок с кадастровым номером 59:32:3020003:3492.