



**КОМИТЕТ ИМУЩЕСТВЕННЫХ ОТНОШЕНИЙ
АДМИНИСТРАЦИИ ПЕРМСКОГО МУНИЦИПАЛЬНОГО ОКРУГА**

РЕШЕНИЕ

о размещении объектов № 1522

Пермский край
Пермский округ

07.06.2024

Комитет имущественных отношений администрации Пермского муниципального округа разрешает Акционерному обществу «Газпром газораспределение Пермь» (ИНН 5902183841, ОГРН 2125902017723, почтовый адрес: 614000, г. Пермь, ул. Петропавловская, 43)

размещение объекта «газопровод давлением до 1,2 Мпа, для размещения которого не требуется разрешения на строительство к жилому дому по адресу: Пермский край, Пермский р-н, Хохловское с/п, д. Заозерье, кад.№59:32:2320001:924»

на землях государственная собственность на которые не разграничена

на срок 11 (одиннадцать) месяцев.

Местоположение: Пермский край, Пермский муниципальный округ, д. Заозерье (Хохловское с/п), ул. Солнечная.

Приложение: схема предполагаемых к использованию земель или части земельного участка.

Особые условия использования:

1. При размещении объекта учесть параметры ширины проезда улично-дорожной сети, во избежание сужения полосы отвода дороги.
2. Получение разрешения на производство земляных работ.

Заместитель председателя комитета



М.В. Королева

Схема предполагаемых к использованию земель или части земельного участка

Объект: Газопровод давлением до 1.2 Мпа. для размещения которого не требуется разрешения на строительство к жилому дому по адресу: Пермский край, Пермский р-н, Хохловское с/п, д. Заозерье, кад.№59:32:2320001:924;

Местоположение: Пермский край, Пермский м.о, д. Заозерье (Хохловское с/п), ул. Солнечная.

Площадь земель или части земельного участка: 43 м²

Категория земель: земли населенных пунктов;

Вид разрешенного использования: -

Способ размещения объекта: подземно-надземный


Каталог координат, м

н1	536745.46	2236340.84
н2	536755.33	2236345.20
н3	536754.03	2236349.00
н4	536744.15	2236344.64
1	536744.84	2236342.63
н1	536745.46	2236340.84

Граница н4-1 – земельный участок с кадастровым номером 59:32:2320001:704;

Граница 1-н1 – земельный участок с кадастровым номером 59:32:2320001:324;

Граница н1-н4 – земельный участок с кадастровым номером 59:32:2320001:897;

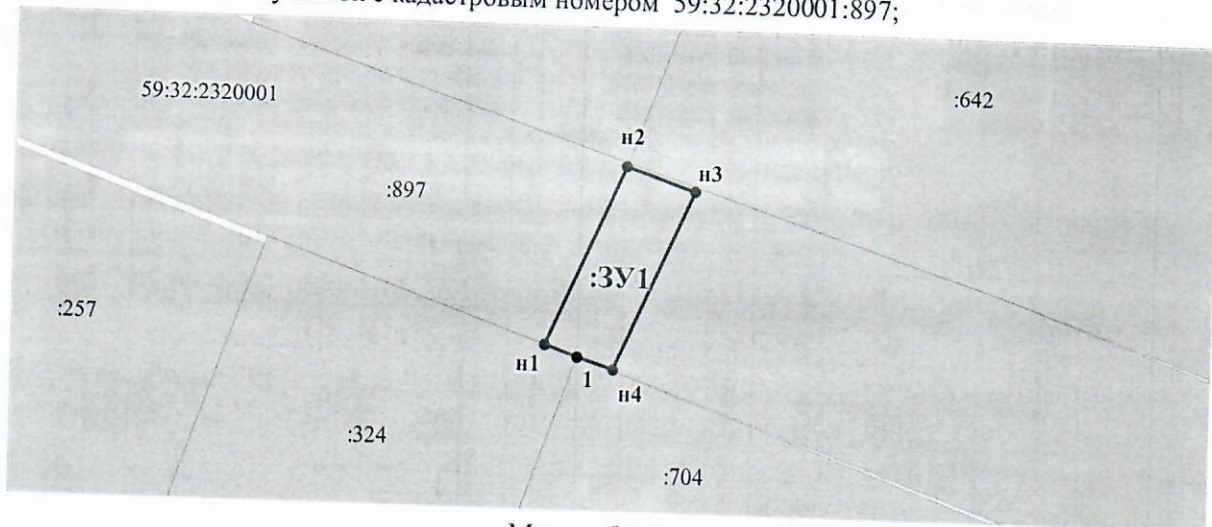

Масштаб 1:300

- Граница охранных и территориальных зон
- Существующая часть границы, сведения о которой достаточны для определения её
- Характерная точка границы, сведения о которой позволяют однозначно определить её положение
- :13 Кадастровый номер земельного участка
- Граница кадастрового деления
- 59:01:2912592 Номер кадастрового квартала по сведениям ГКН
- н1 Обозначение характерной точки границ
- Граница образуемого земельного участка
- :3У1 Обозначение образуемого земельного участка
- Ж-5 Обозначение территориальной зоны
- 59:01-6.6930 Обозначение охранной зоны

Заявитель: АО "Газпром газораспределение Пермь" по доверенности А.К. Порубов

