



**КОМИТЕТ ИМУЩЕСТВЕННЫХ ОТНОШЕНИЙ  
АДМИНИСТРАЦИИ ПЕРМСКОГО МУНИЦИПАЛЬНОГО ОКРУГА**

**РЕШЕНИЕ**

о размещении объектов № 1532

Пермский край  
Пермский округ

07.06.2024

Комитет имущественных отношений администрации Пермского муниципального округа разрешает Акционерному обществу «Газпром газораспределение Пермь» (ИНН 5902183841, ОГРН 2125902017723, почтовый адрес: 614000, г. Пермь, ул. Петропавловская, 43)

размещение объекта «газопровод давлением до 1,2 Мпа, для размещения которого не требуется разрешения на строительство»

на землях муниципальная собственность

на срок 1 год.

Местоположение: Пермский край, Пермский муниципальный округ, с. Култаево, ул. б-р Садовый, к дому 47.


Приложение: схема предполагаемых к использованию земель или части земельного участка.

Особые условия использования:

1. При размещении объекта учесть параметры ширины проезда улично-дорожной сети, во избежание сужения полосы отвода дороги.
2. Получение разрешения на производство земляных работ.

Заместитель председателя комитета

  
(подпись, печать) М.В. Королева

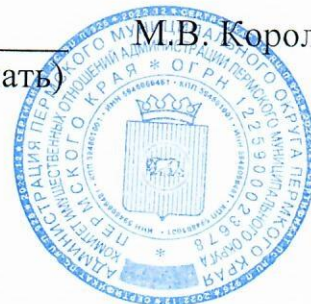



# Схема предполагаемых к использованию земель или части земельного участка

Объект: Газопровод давлением до 1,2 Мпа, для размещения которого не требуется разрешения на строительство  
 Местоположение: расположенных по адресу: Пермский край, м.о. Пермский, с. Култаево, б-р Садовый, к дому 47

Площадь земель или части земельного участка, кв.м.: 49

Категория земель: земли населенных пунктов

Вид разрешенного использования: -

Описание границ смежных землепользователей:

От точки н1 до точки н2 - земельный участок с кадастровым номером 59:32:3250001:21217

От точки н2 до точки н4 - земельный участок с кадастровым номером 59:32:3250001:21216


От точки н4 до точки н1 - земельный участок с кадастровым номером 59:32:3250001:21453

Каталог координат, м

№ точки границы	X	Y
н1	506238.68	2211986.76
н2	506239.40	2211985.97
н3	506244.15	2211980.76
н4	506246.09	2211978.64
н5	506249.46	2211981.61
н6	506242.02	2211989.71
н1	506238.68	2211986.76

### Условные обозначения:

- предполагаемый участок земель, на которых планируется размещение объекта
- :21216 - границы и номер земельного участка, сведения о которых внесены в ЕГРН
- :22348 - границы и номер объекта капитального строительства, сведения о которых внесены в ЕГРН
- граница кадастрового квартала
- 59:32-6.553 - зоны с особыми условиями использования территории, сведения о которых внесены в ЕГРН
- :3У1 - обозначение запрашиваемого земельного участка
- н1 - характерная точка границ земель или части земельного участка
- 59:32:3250001 - номер кадастрового квартала

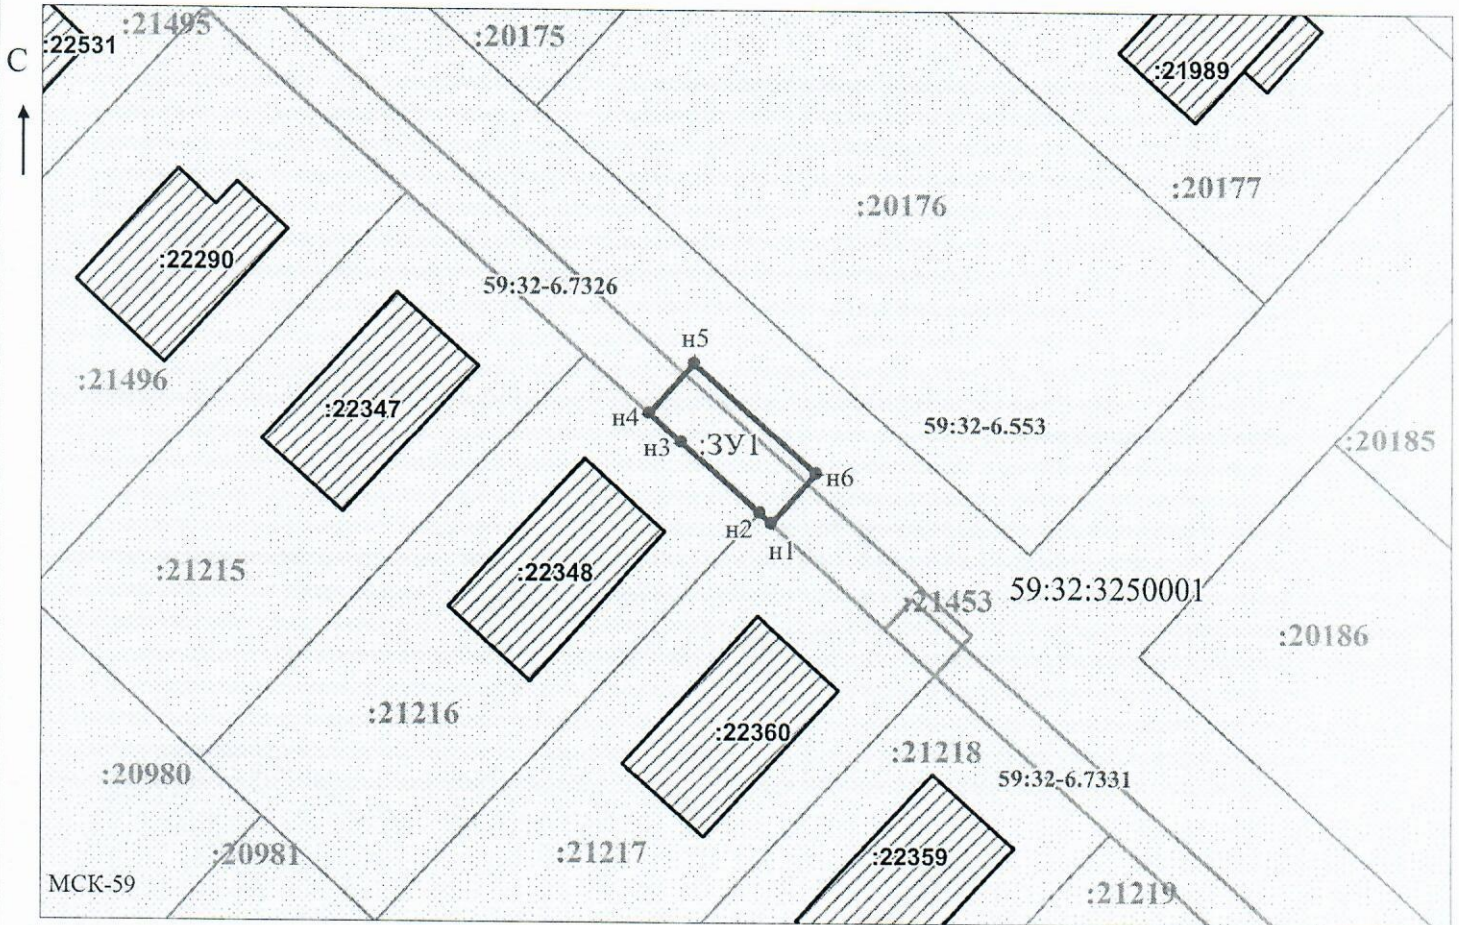

Заявитель: \_\_\_\_\_ Масштаб 1:500 / Осипова А.Д.  
 МП (подпись, расшифровка подписи)

(для юридических лиц и индивидуальных предпринимателей)