



**КОМИТЕТ ИМУЩЕСТВЕННЫХ ОТНОШЕНИЙ  
АДМИНИСТРАЦИИ ПЕРМСКОГО МУНИЦИПАЛЬНОГО ОКРУГА**

**РЕШЕНИЕ**  
о размещении объектов № 1540

Пермский край  
Пермский округ

07.06.2024

Комитет имущественных отношений администрации Пермского муниципального округа разрешает Акционерному обществу «Газпром газораспределение Пермь» (ИНН 5902183841, ОГРН 2125902017723, почтовый адрес: 614000, г. Пермь, ул. Петропавловская, 43)

размещение объекта «газопровод давлением до 1,2 Мпа, для размещения которого не требуется разрешения на строительство»

на землях муниципальная собственность

на срок 1 год.

Местоположение: Пермский край, Пермский муниципальный округ, д. Большое Савино, Казанский тракт, д. 2д.

Приложение: схема предполагаемых к использованию земель или части земельного участка.

Особые условия использования:

1. При размещении объекта учесть параметры ширины проезда улично-дорожной сети, во избежание сужения полосы отвода дороги.
2. Получение разрешения на производство земляных работ.

Заместитель председателя комитета



(подпись, печать)

М.В. Королева

# Схема предполагаемых к использованию земель или части земельного участка

Объект: Газопровод давлением до 1,2 Мпа, для размещения которого не требуется разрешения на строительство

Местоположение: расположенных по адресу: Пермский край, м.о. Пермский, д. Большое Савино, Казанский тракт, д. 2д

Каталог координат, м

№ точки границы	X	Y
n1	508878.20	2218460.89
n2	508881.31	2218458.50
n3	508881.55	2218458.53
n4	508898.53	2218440.49
n5	508898.64	2218438.27
n6	508898.71	2218436.71
n7	508908.84	2218425.89
n8	508911.64	2218428.76
n9	508902.63	2218438.37
n10	508902.47	2218441.69
n11	508901.04	2218443.20
n12	508899.19	2218445.26
n13	508891.02	2218454.29
n14	508883.01	2218462.80
n15	508879.39	2218465.75
n16	508868.41	2218474.70
n17	508856.85	2218490.48
n18	508853.60	2218488.07
n19	508865.47	2218471.94
n20	508876.00	2218463.29
n21	508878.55	2218461.20
n1	508878.20	2218460.89

Площадь земель или части земельного участка, кв.м.: 336

Категория земель: земли населенных пунктов

Вид разрешенного использования: -

Описание границ смежных землепользователей:

От точки n1 до точки n2 - земельный участок с кадастровым номером 59:32:1760001:692

От точки n2 до точки n5 - земельный участок с кадастровым номером 59:32:1760001:1711

От точки n5 до точки n11 - земельный участок с кадастровым номером 59:32:0000000:13197

От точки n11 до точки n13 - земельный участок с кадастровым номером 59:32:1760001:1129


От точки n13 до точки n15 - земельный участок с кадастровым номером 59:32:1760001:1711

От точки n15 до точки n20 - земельный участок с кадастровым номером 59:32:1760001:1326

От точки n20 до точки n1 - земельный участок с кадастровым номером 59:32:1760001:1711

**Условные обозначения:**

- предполагаемый участок земель, на которых планируется размещение объекта
- :692 - границы и номер земельного участка, сведения о которых внесены в ЕГРН
- :1650 - границы и номер объекта капитального строительства, сведения о которых внесены в ЕГРН
- граница кадастрового квартала
- 59:32-6.5 - зоны с особыми условиями использования территории, сведения о которых внесены в ЕГРН
- :3У1 - обозначение запрашиваемого земельного участка
- n1 - характерная точка границ земель или части земельного участка
- 59:32:1760001 - номер кадастрового квартала

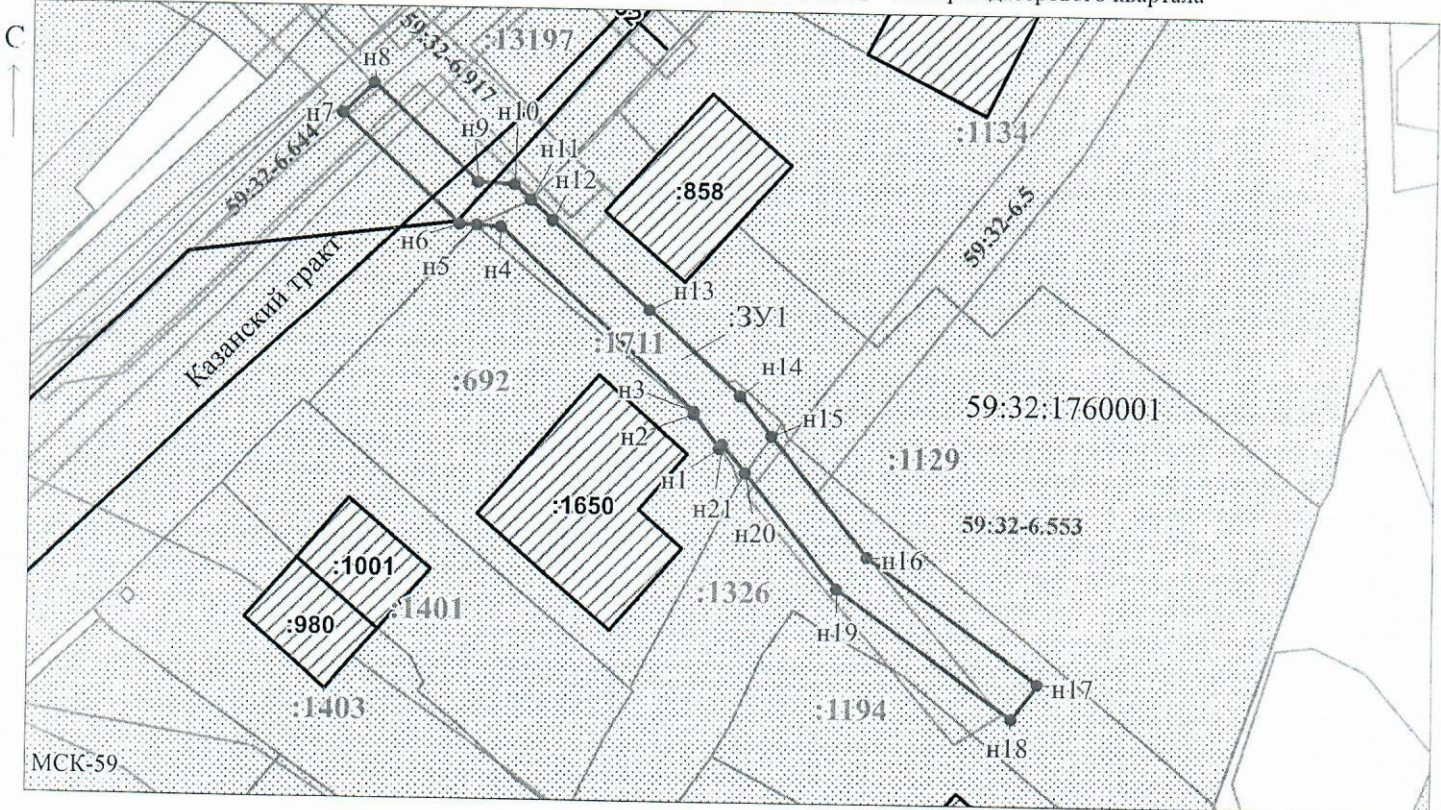

Заявитель: \_\_\_\_\_ / Егошина И.В.  
 (подпись, расшифровка подписи)  
 МП  
 (для юридических лиц и индивидуальных предпринимателей)

Масштаб 1:700