



**КОМИТЕТ ИМУЩЕСТВЕННЫХ ОТНОШЕНИЙ  
АДМИНИСТРАЦИИ ПЕРМСКОГО МУНИЦИПАЛЬНОГО ОКРУГА**

**РЕШЕНИЕ**  
о размещении объектов № 1553

Пермский край  
Пермский округ

11.06.2024

Комитет имущественных отношений администрации Пермского муниципального округа разрешает Акционерному обществу «Газпром газораспределение Пермь» (ИНН 5902183841, ОГРН 1025900512670, почтовый адрес: 614000, г. Пермь, ул. Петропавловская, 43)

размещение объекта «Газопровод давлением до 1,2 Мпа, для размещения которого не требуется разрешения на строительство»

на землях государственная собственность на которые не разграничена.

на срок 1 год

Местоположение: Пермский край, п. Кукуштан, ул. Первомайская, з/у 4б

Приложение: схема предполагаемых к использованию земель или части земельного участка.

Особые условия использования:

- 1) При размещении газопровода учесть параметры ширины проезда улично-дорожной сети, во избежание сужения полосы отвода дороги.
- 2) При условии получения разрешения на производство земляных работ.

Заместитель председателя комитета



(подпись, печать)

М.В. Королева

## Схема предполагаемых к использованию земель или части земельного участка

Объект: Газопровод давлением до 1,2 Мпа, для размещения которого не требуется разрешения на строительство

Местоположение: Пермский край, п Кукуштан, ул Первомайская, з/у 46

Площадь земель или части земельного участка, кв.м.: 747

Категория земель: Земли населённых пунктов

Вид разрешенного использования:

Описание границ смежных землепользователей:

От точки н1 до точки н3 - земельный участок с кадастровым номером 59:32:0010003:10174

От точки н3 до точки н8 - земли общего пользования


От точки н8 до точки н1 - земельный участок с кадастровым номером 59:32:0010003:2984

Каталог координат, м

№ точки границы	X	Y
н1	476505.24	2246651.46
н2	476507.51	2246648.57
н3	476520.27	2246631.05
н4	476527.78	2246637.12
н5	476484.29	2246694.94
н6	476477.30	2246702.23
н7	476471.21	2246696.40
н8	476477.60	2246689.46
н9	476481.54	2246684.05
н10	476493.51	2246667.56
н1	476505.24	2246651.46

**Условные обозначения:**

- предполагаемый участок земель, на которых планируется размещение объекта
- :10174 - границы и номер земельного участка, сведения о которых внесены в ЕГРН
- :10333 - границы и номер объекта капитального строительства, сведения о которых внесены в ЕГРН
- :13167 - границы кадастрового квартала
- 59:00-6.878 - зоны с особыми условиями использования территории, сведения о которых внесены в ЕГРН
- :ЗУ1 - обозначение запрашиваемого земельного участка
- н1 - характерная точка границ земель или части земельного участка
- 59:32:0010003 - номер кадастрового квартала

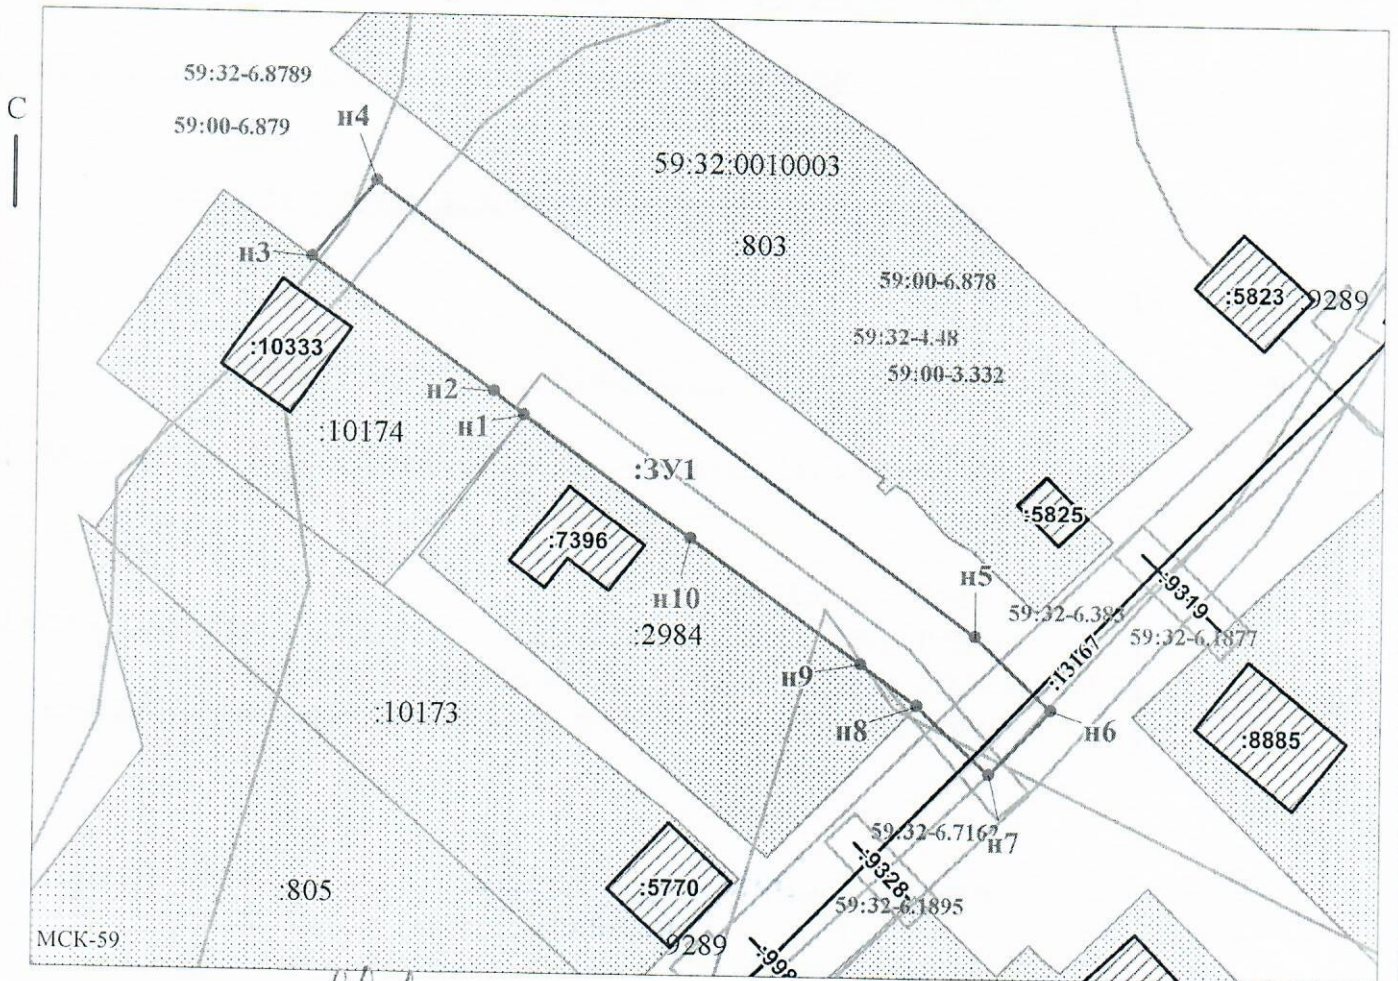

Заявитель: \_\_\_\_\_ / Пикулева Д.А.  
 МП (подпись, расшифровка подписи)

Масштаб 1:500

(для юридических лиц  
и индивидуальных предпринимателей)