



**КОМИТЕТ ИМУЩЕСТВЕННЫХ ОТНОШЕНИЙ
АДМИНИСТРАЦИИ ПЕРМСКОГО МУНИЦИПАЛЬНОГО ОКРУГА**

РЕШЕНИЕ
о размещении объектов № 1581

Пермский край
Пермский округ

13.06.2024

Комитет имущественных отношений администрации Пермского муниципального округа разрешает Акционерному обществу «Газпром газораспределение Пермь» (ИНН 5902183841, ОГРН 1025900512670, почтовый адрес: 614000, г. Пермь, ул. Петропавловская, 43)

размещение объекта «Газопровод давлением до 1.2 Мпа, для размещения которого не требуется разрешения на строительство»

на землях государственная собственность на которые не разграничена

на срок 1 год

Местоположение Пермский край, м.о. Пермский, с. Кояново, ул. Садовая, к дому 5в

Приложение: схема предполагаемых к использованию земель или части земельного участка.

Особые условия использования:

- 1) При размещении газопровода учесть параметры ширины проезда улично-дорожной сети, во избежание сужения полосы отвода дороги.
- 2) При условии получения разрешения на производство земляных работ.

Заместитель председателя комитета



Королева
(подпись, печать)

М.В. Королева

Схема предполагаемых к использованию земель или части земельного участка

Объект: Газопровод давлением до 1,2 Мпа, для размещения которого не требуется разрешения на строительство
 Местоположение: расположенных по адресу: Пермский край, м.о. Пермский, с. Кояново, ул. Садовая, к дому 5в

Площадь земель или части земельного участка, кв.м.: 140

Категория земель: земли населенных пунктов

Вид разрешенного использования: -

Каталог координат, м

№ точки границы	X	Y
н1	493967.67	2235940.88
н2	493978.53	2235942.78
н3	493975.54	2235955.35
н4	493968.82	2235953.76
н5	493965.05	2235953.31
н6	493964.72	2235953.27
н1	493967.67	2235940.88

Описание границ смежных землепользователей:
 От точки н1 до точки н2 - земельный участок с кадастровым номером 59:32:0660001:3310
 От точки н2 до точки н3 - земли общего пользования
 От точки н3 до точки н4 - земельный участок с кадастровым номером 59:32:0660001:1704
 От точки н4 до точки н6 - земельный участок с кадастровым номером 59:32:0660001:3170
 От точки н6 до точки н1 - земли общего пользования

Условные обозначения:

:3310

- границы и номер земельного участка, сведения о которых внесены в ЕГРН

:3400

- границы и номер объекта капитального строительства, сведения о которых внесены в ЕГРН

59:32-6.553

- предполагаемый участок земель, на которых планируется размещение объекта


:3У1

- зоны с особыми условиями использования территории, сведения о которых внесены в ЕГРН

● н1

- обозначение запрашиваемого земельного участка
 - характеристика точек границ земель или части земельного участка

59:32:0660001 - номер кадастрового квартала

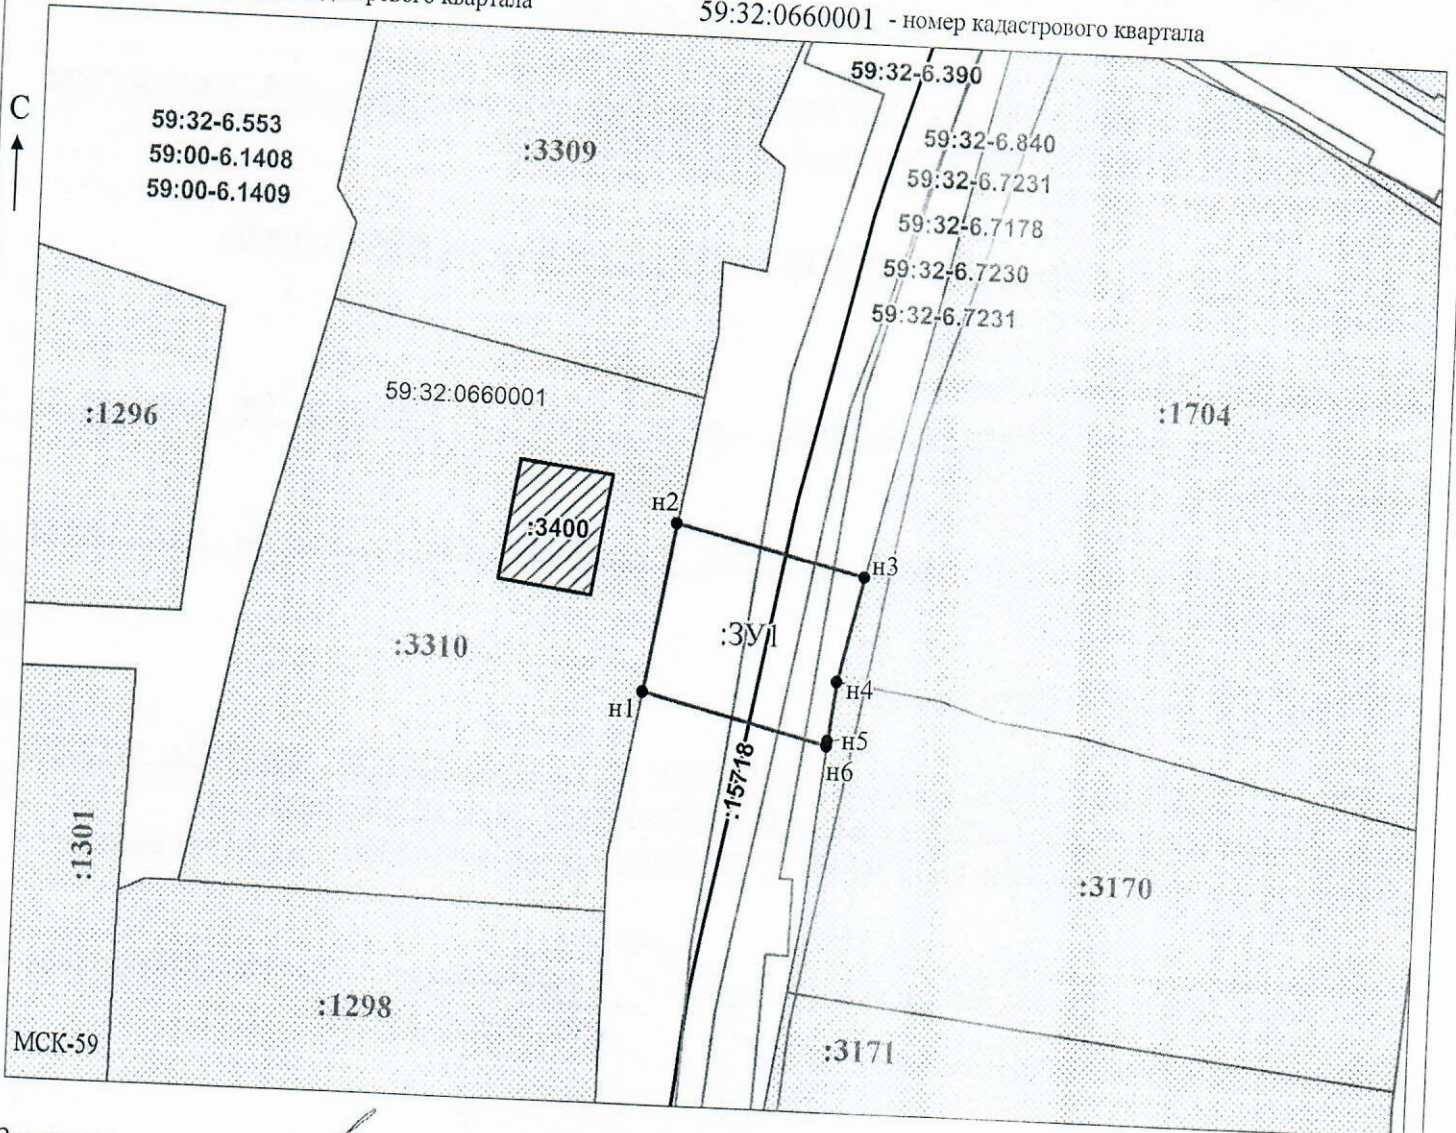

Заявитель: _____ / Офишкина И.В.
 (подпись, расшифровка подписи)
 МП
 (для юридических лиц и индивидуальных предпринимателей)

Масштаб 1:500