



**КОМИТЕТ ИМУЩЕСТВЕННЫХ ОТНОШЕНИЙ
АДМИНИСТРАЦИИ ПЕРМСКОГО МУНИЦИПАЛЬНОГО ОКРУГА**

РЕШЕНИЕ
о размещении объектов № 1584

Пермский край
Пермский округ

14.06.2024

Комитет имущественных отношений администрации Пермского муниципального округа разрешает Акционерному обществу «Газпром газораспределение Пермь» (ИНН 5902183841, ОГРН 2125902017723, почтовый адрес: 614000, г. Пермь, ул. Петропавловская, 43)

размещение объекта «газопровод давлением до 1,2 Мпа, для размещения которого не требуется разрешения на строительство»

на землях муниципальная собственность

на срок 1 год.

Местоположение: Пермский край, Пермский муниципальный округ, с. Култаево, ул. Сибирская, к дому 22б.

Приложение: схема предполагаемых к использованию земель или части земельного участка.

Особые условия использования:

1. При размещении объекта учесть параметры ширины проезда улично-дорожной сети, во избежание сужения полосы отвода дороги.
2. Получение разрешения на производство земляных работ.

Заместитель председателя комитета



(подпись, печать)

М.В. Королева

Схема предполагаемых к использованию земель или части земельного участка

Объект: Газопровод давлением до 1,2 Мпа, для размещения которого не требуется разрешения на строительство

Местоположение: расположенных по адресу: Пермский край, м.о. Пермский, с. Култаево, ул. Сибирская, к дому 226

Площадь земель или части земельного участка, кв.м.: 505

Категория земель: земли населенных пунктов

Вид разрешенного использования: -

Описание границ смежных землепользователей:

От точки н1 до точки н4 - земельный участок с кадастровым номером 59:32:0680001:6684

От точки н4 до точки н5 - земельный участок с кадастровым номером 59:32:0680001:6683

От точки н5 до точки н6 - земельный участок с кадастровым номером 59:32:0680001:138

От точки н6 до точки н1 - земельный участок с кадастровым номером 59:32:0000000:16078

Каталог координат, м

№ точки границы	X	Y
н1	505528.02	2215162.46
н2	505535.10	2215157.10
н3	505538.00	2215154.90
н4	505543.57	2215150.68
н5	505556.00	2215141.27
н6	505564.83	2215134.48
н7	505569.18	2215140.35
н8	505571.40	2215143.36
н9	505567.22	2215147.13
н10	505534.20	2215170.74
н11	505531.52	2215167.15
н1	505528.02	2215162.46

Условные обозначения:

- предполагаемый участок земель, на которых планируется размещение объекта

- границы и номер земельного участка, сведения о которых внесены в ЕГРН

- границы и номер объекта капитального строительства, сведения о которых внесены в ЕГРН


- граница кадастрового квартала

- зоны с особыми условиями использования территории, сведения о которых внесены в ЕГРН

- обозначение запрашиваемого земельного участка

н1 - характерная точка границ земель или части земельного участка

59:32:0680001 - номер кадастрового квартала

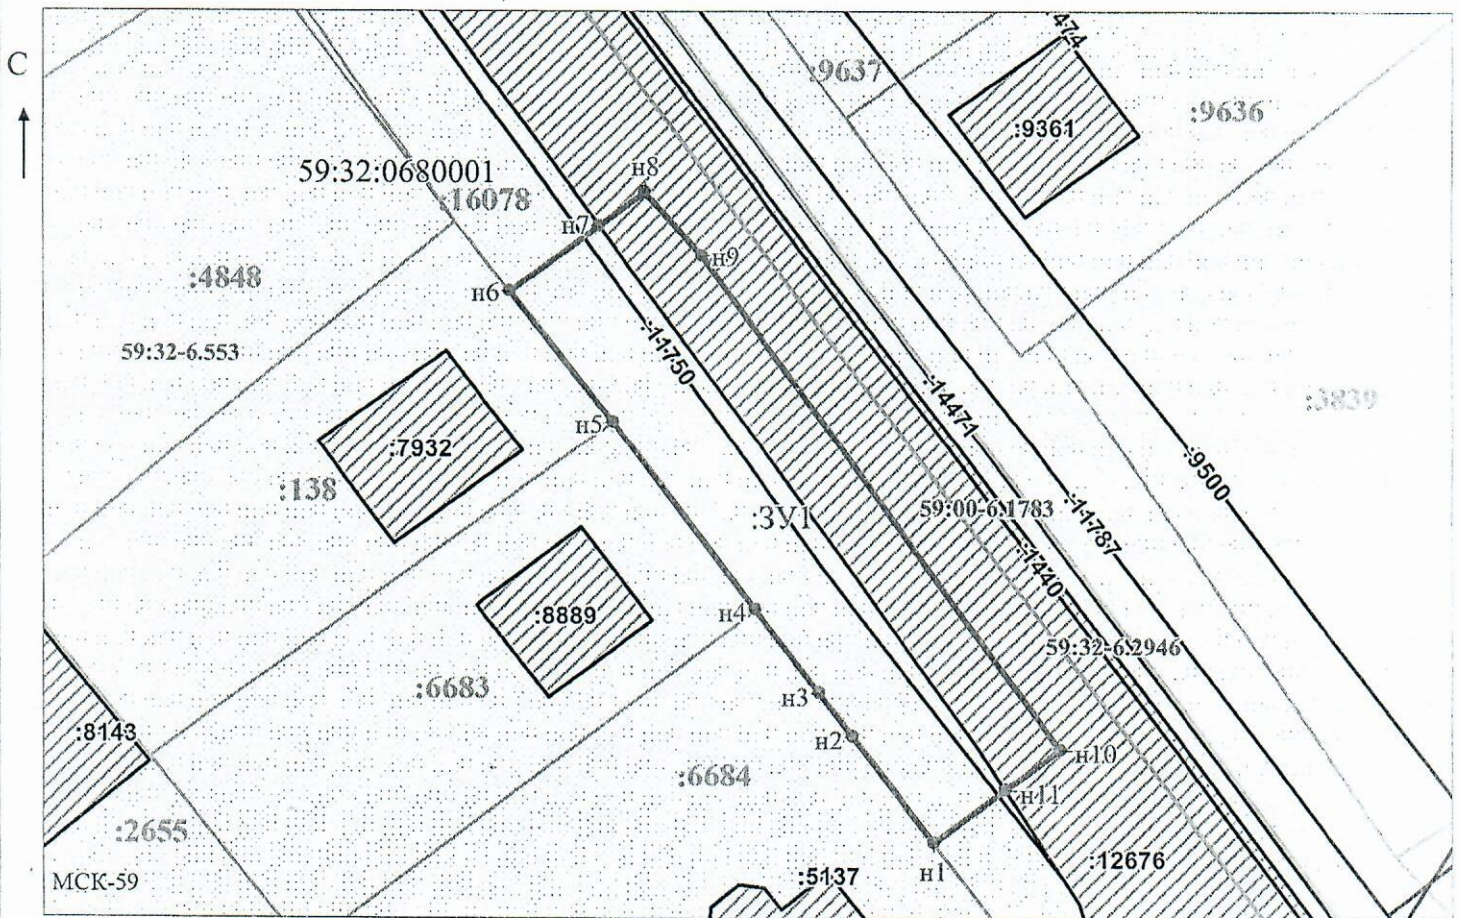

Масштаб 1:500

/ Осипова А.Д.

Заявитель: _____

МП

(подпись, расшифровка подписи)

(для юридических лиц

и индивидуальных предпринимателей)