



**КОМИТЕТ ИМУЩЕСТВЕННЫХ ОТНОШЕНИЙ
АДМИНИСТРАЦИИ ПЕРМСКОГО МУНИЦИПАЛЬНОГО ОКРУГА**

РЕШЕНИЕ
о размещении объектов № 1601

Пермский край
Пермский округ

14.06.2024

Комитет имущественных отношений администрации Пермского муниципального округа разрешает Акционерному обществу «Газпром газораспределение Пермь» (ИНН 5902183841, ОГРН 2125902017723, почтовый адрес: 614000, г. Пермь, ул. Петропавловская, 43)

размещение объекта «газопровод-ввод по адресу: Екатеринбургская ул. 17, Качка д. (газопровод давлением до 1,2 Мпа, для размещения которого не требуется разрешения на строительство)»

на землях муниципальная собственность

на срок 1 год.

Местоположение: Пермский край, Пермский муниципальный округ, д. Качка.

Приложение: схема предполагаемых к использованию земель или части земельного участка.

Особые условия использования:

1. При размещении объекта учесть параметры ширины проезда улично-дорожной сети, во избежание сужения полосы отвода дороги.
2. Получение разрешения на производство земляных работ.

Заместитель председателя комитета




М.В. Королева
(подпись, печать)

М.В. Королева

Объект: "Газопровод-ввод по адресу: Екатеринбургская ул 17, Качка д"
 Местоположение: Пермский край, Пермский м.о., д. Качка
 Плотность земель или части земельного участка, кв.м.: 6638
 Категория земель: земли населенных пунктов
 Вид разрешенного использования земельного участка: отсутствует

Схема предоставления земельных или части земельного участка

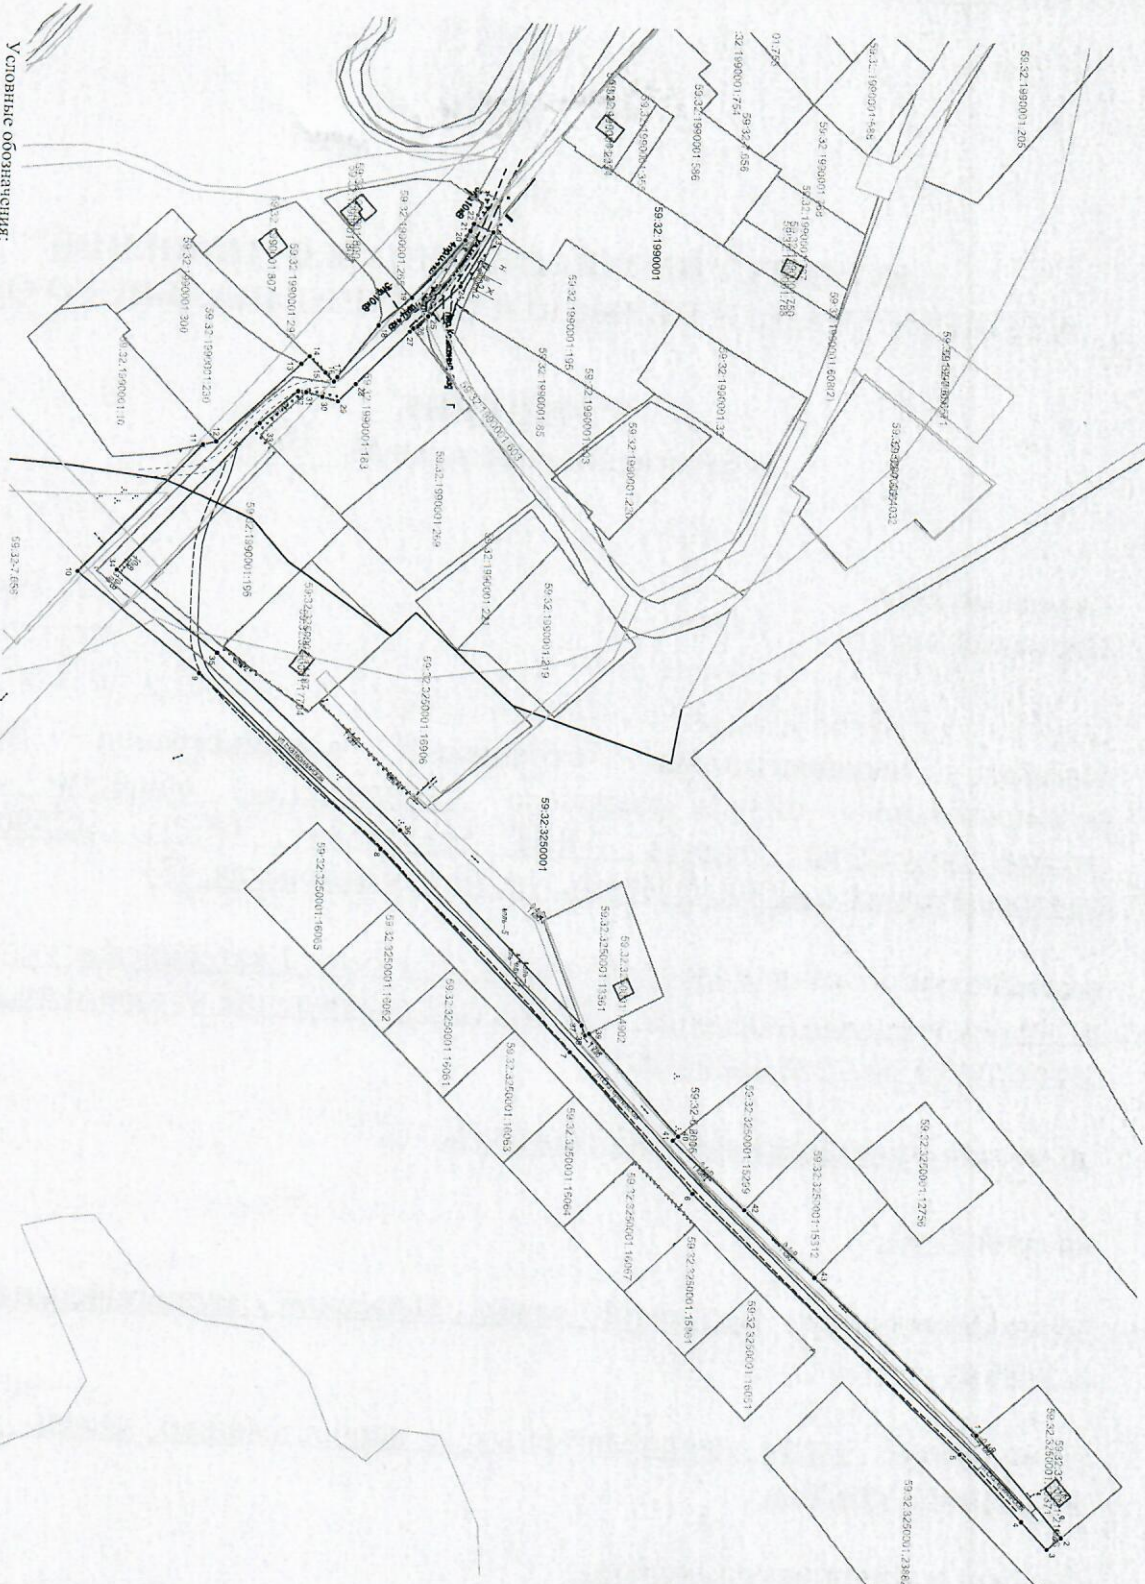

Условные обозначения:

- - граница предложения к использованию
 - - земля или часть земельного участка
 - 1 - граница земельного участка ранее учтенного в ЕПРН
 - 2 - кадастровый номер квартала
- 59.32.3250001
 59.32.3250001.13371 - кадастровый номер земельного участка в кадастровом квартале
 - граница объекта капитального строительства
 - проектируемый газопровод
 - существующий газопровод

Масштаб 1:2000

№	Общая площадь земельного участка, кв.м.	Комплексная оценка (ОКВ - 59)	
		X	Y
1	516022,15	2204023,56	
2	516035,33	2204060,96	
3	516029,99	2204065,75	
4	516020,02	2204055,54	
5	516196,09	2204051,20	
6	516093,56	2203983,12	
7	516045,88	2203898,24	
8	516977,54	2203812,38	
9	515902,77	2203749,47	
10	515880,28	2203712,91	
11	515900,94	2203663,38	
12	515905,77	2203662,17	
13	515936,06	2203631,68	
14	515939,05	2203628,67	
15	515945,14	2203634,65	
16	515948,30	2203637,76	
17	515949,51	2203638,08	
18	515964,14	2203615,84	
19	515976,27	2203604,99	
20	515995,12	2203582,99	
21	515966,95	2203579,00	
22	515998,09	2203576,34	
23	516005,46	2203579,21	
24	515994,11	2203599,95	
25	515982,42	2203611,77	
26	515977,11	2203616,90	
27	515975,91	2203621,78	
28	515956,48	2203638,36	
29	515960,14	2203645,07	
30	515944,29	2203643,62	
31	515938,22	2203642,12	
32	515935,26	2203641,94	
33	515921,52	2203645,61	
34	515870,82	2203711,62	
35	515909,21	2203741,81	
36	515979,44	2203808,13	
37	516049,89	2203876,08	
38	516051,35	2203878,75	
39	516052,75	2203878,97	
40	516087,37	2203897,88	
41	516085,43	2203897,53	
42	516112,99	2203925,57	
43	516139,70	2203966,83	
1	516202,15	2204023,56	

Описание границ объектов землепользования:
 от г.3 до г.11, от г.18 до г.19, от г.25 до г.26, от г.31 до г.37,
 от г.39 до г.40, от г.43 до г.1 - земля переданной в собственность
 государственной (муниципальной) собственности;
 от г.1 до г.2 - 59:32:3250001:13371;
 от г.11 до г.12 - 59:32:1990001:10;
 от г.12 до г.13 - 59:32:1990001:230;
 от г.13 до г.14 - 59:32:1990001:300;
 от г.14 до г.18 - 59:32:1990001:299;
 от г.19 до г.22 - 59:32:1990001:265;
 от г.26 до г.31 - 59:32:1990001:183;
 от г.37 до г.39 - 59:32:3250001:13361;
 от г.40 до г.42 - 59:32:3250001:15299;
 от г.42 до г.43 - 59:32:3250001:15312

Заявитель:
 Козачев О.В. по доверенности
 № 2060 от 08.12.2023
 (подпись, расшифровка подписи)
 МПП
 (дата окончания срока действия)
 Врио