



**КОМИТЕТ ИМУЩЕСТВЕННЫХ ОТНОШЕНИЙ
АДМИНИСТРАЦИИ ПЕРМСКОГО МУНИЦИПАЛЬНОГО ОКРУГА**

РЕШЕНИЕ

о размещении объектов № 1604

Пермский край
Пермский округ

14.06.2024

Комитет имущественных отношений администрации Пермского муниципального округа разрешает Акционерному обществу «Газпром газораспределение Пермь» (ИНН 5902183841, ОГРН 1025900512670, почтовый адрес: 614000, г. Пермь, ул. Петропавловская, 43)

размещение объекта «Газопровод давлением до 1,2 Мпа, для размещения которого не требуется разрешения на строительство»

на землях государственная собственность на которые не разграничена.

на срок 1 год

Местоположение: расположенных по адресу: Пермский край, м.о. Пермский, п. Кукуштан, ул. Заречная, к дому 6.

Приложение: схема предполагаемых к использованию земель или части земельного участка.

Особые условия использования:

- 1) При размещении газопровода учесть параметры ширины проезда улично-дорожной сети, во избежание сужения полосы отвода дороги.
- 2) При условии получения разрешения на производство земляных работ.

Заместитель председателя комитета



Королева
(подпись, печать)

М.В. Королева

Схема предполагаемых к использованию земель или части земельного участка

Объект: Газопровод давлением до 1.2 Мпа, для размещения которого не требуется разрешения на строительство
 Местоположение: расположенных по адресу: Пермский край, м.о. Пермский,
 п. Кукуштан, ул. Заречная, к дому 6

Площадь земель или части земельного участка, кв.м.: 3847

Категория земель: земли населенных пунктов

Вид разрешенного использования: -

Описание границ смежных землепользователей:

От точки н1 до точки н3 - земельный участок с кадастровым номером 59:32:0010003:1651 (Без координат границ)

От точки н3 до точки н13 - земли общего пользования

От точки н13 до точки н14 - земельный участок с кадастровым номером 59:32:0010003:8925

От точки н14 до точки н1 - земли общего пользования

От точки н24 до точки н25 - земельный участок с кадастровым номером 59:32:0010003:8925

От точки н25 до точки н24 - земли общего пользования


Каталог координат, м

№ точки границы	X	Y
н1	478187.72	2247342.97
н2	478200.69	2247328.79
н3	478171.92	2247309.83
н4	478153.45	2247301.82
н5	478133.23	2247297.16
н6	478119.39	2247300.02
н7	478099.79	2247313.76
н8	478080.60	2247365.95
н9	478105.89	2247395.90
н10	478145.46	2247483.89
н11	478157.44	2247520.18
н12	478167.99	2247517.04
н13	478155.72	2247479.90
н14	478115.29	2247389.98
н15	478093.13	2247363.74
н16	478108.93	2247320.79
н17	478123.85	2247310.34
н18	478133.10	2247308.42
н19	478150.00	2247312.31
н20	478166.67	2247319.54
н21	478182.89	2247330.23
н22	478178.73	2247334.78
н23	478184.94	2247340.46
н1	478187.72	2247342.97
н24	478167.77	2247551.47
н25	478178.29	2247548.23
н26	478182.63	2247561.38
н27	478172.22	2247564.94
н24	478167.77	2247551.47

Условные обозначения:

- предполагаемый участок земель, на которых планируется размещение объекта
- :1008 - границы и номер земельного участка, сведения о которых внесены в ЕГРН
- :6196 - границы и номер объекта капитального строительства, сведения о которых внесены в ЕГРН
- граница кадастрового квартала
- 59:32-6.182 - зоны с особыми условиями использования территории, сведения о которых внесены в ЕГРН
- :ЗУ1 - обозначение запрашиваемого земельного участка
- н1 - характерная точка границ земель или части земельного участка

59:32:0010003 - номер кадастрового квартала

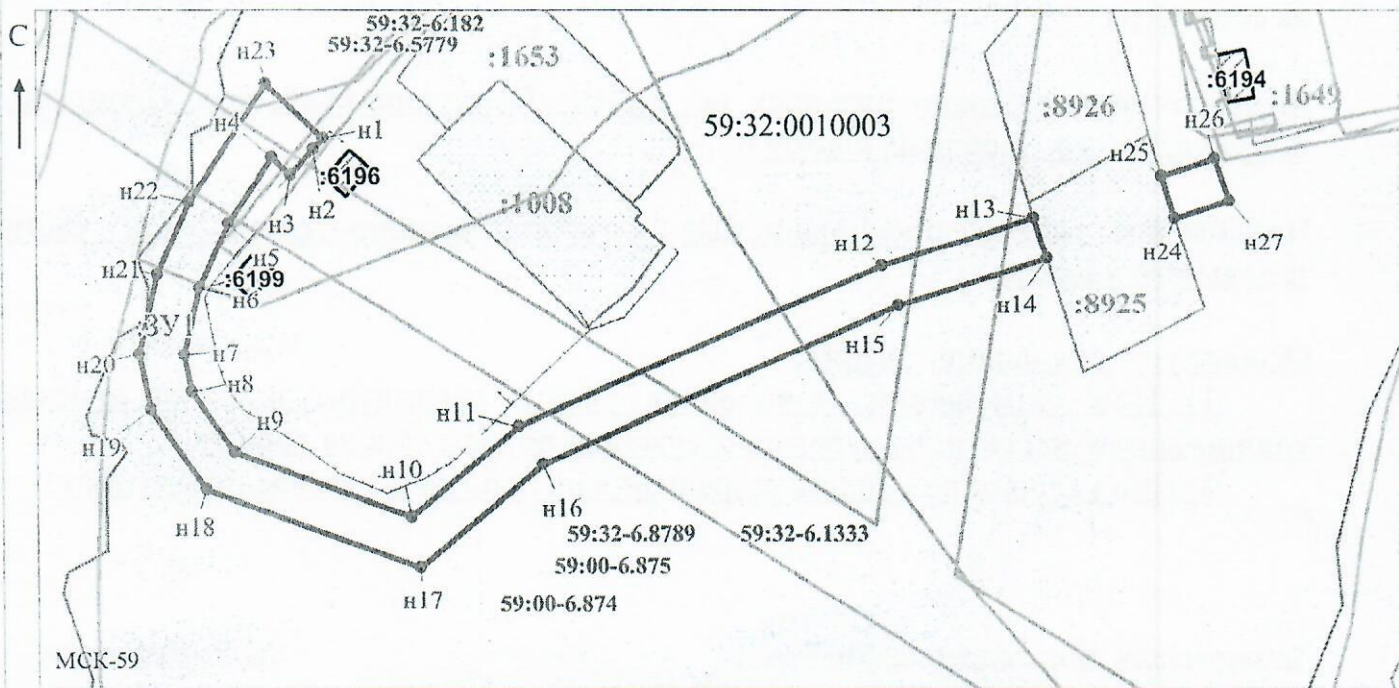

Заявитель: _____ Масштаб 1:1800 / Осипова А.Д.
 (подпись, расшифровка подписи)
 МП
 (для юридических лиц и индивидуальных предпринимателей)