



**КОМИТЕТ ИМУЩЕСТВЕННЫХ ОТНОШЕНИЙ  
АДМИНИСТРАЦИИ ПЕРМСКОГО МУНИЦИПАЛЬНОГО ОКРУГА**

**РЕШЕНИЕ**  
о размещении объектов № 1606

Пермский край  
Пермский округ

14.06.2024

Комитет имущественных отношений администрации Пермского муниципального округа разрешает Ковалеву Максиму Николаевичу почтовый адрес: Пермский край, Пермский район, с. Лобаново, ул. Луговая, д. 9, кв. 1

размещение объекта «водопроводы и водоводы всех видов, для размещения которых не требуется разрешения на строительство»

на землях муниципальной собственности

на срок 1 год

Местоположение: Пермский край, Пермский м.о., с. Лобаново, ул. Луговая.

Приложение: схема предполагаемых к использованию земель или части земельного участка.

Особые условия использования:

1) При условии получения разрешения на производство земляных работ.

Заместитель председателя комитета \_\_\_\_\_



М.В. Королева

(подпись, печать)

**Схема предполагаемых к использованию земель или части земельного участка**

Объект: Водопроводы и водоводы всех видов, для размещения которых не требуется разрешение на строительство.

Местоположение: Пермский край, Пермский м.о., с. Лобаново, ул. Луговая

Площадь земельного участка: 13 кв.м.

Категория земель: Земли населенных пунктов  
ид разрешенного использования: Отсутствует

Обозначение характерных точек границы	Координаты	
	X	Y
н1	501232,62	2235500,11
н2	501226,74	2235510,77
н3	501225,51	2235510,92
н4	501231,73	2235499,65

Система координат МСК-59 Площадь 13 кв.м.

Условные обозначения:

—— - Граница земельного участка, включенная в ЕГРН

———— - Проектируемая граница земельного участка


— — — — - Граница проходящей охранной зоны

----- - Обозначение существующего водопровода

**59:32:0890001** – Номер кадастрового квартала

:5679 – Кадастровый номер земельного участка

н2 – Обозначение новой характерной точки

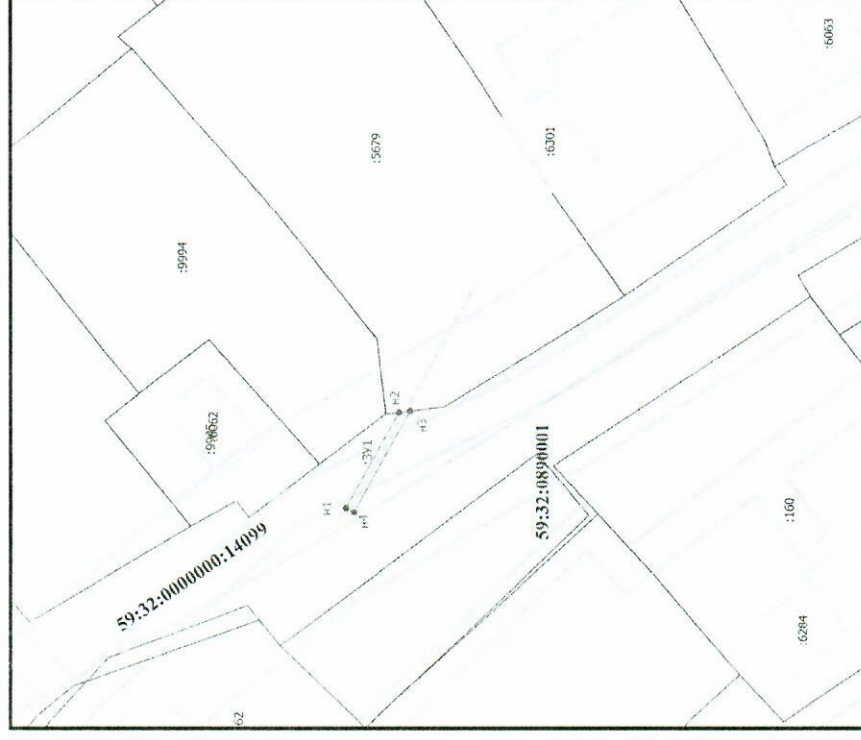

Масштаб 1:500

Заявитель \_\_\_\_\_ / \_\_\_\_\_