



**КОМИТЕТ ИМУЩЕСТВЕННЫХ ОТНОШЕНИЙ  
АДМИНИСТРАЦИИ ПЕРМСКОГО МУНИЦИПАЛЬНОГО ОКРУГА**

**РЕШЕНИЕ**  
о размещении объектов № 1609

Пермский край  
Пермский округ

18.06.2024

Комитет имущественных отношений администрации Пермского муниципального округа разрешает Акционерному обществу «Газпром газораспределение Пермь» (ИНН 5902183841, ОГРН 2125902017723, почтовый адрес: 614000, г. Пермь, ул. Петропавловская, 43)

размещение объекта «газопровод-ввод по адресу: переулок Светлый 7, Качка д. (газопровод давлением до 1,2 Мпа, для размещения которого не требуется разрешения на строительство)»

на землях муниципальная собственность

на срок 1 год.

Местоположение: Пермский край, Пермский муниципальный округ, д. Качка.

Приложение: схема предполагаемых к использованию земель или части земельного участка.

Особые условия использования:

1. При размещении объекта учесть параметры ширины проезда улично-дорожной сети, во избежание сужения полосы отвода дороги.
2. Получение разрешения на производство земляных работ.

Заместитель председателя комитета



(подпись, печать)

М.В. Королева



# Схема предполагаемых к использованию земель или части земельного участка

Объект: "Газопровод-ввод по адресу: переулок Светлый 7, Качка д"


Местоположение: Пермский край, Пермский м.о., д. Качка

Площадь земель или части земельного участка, кв.м.: 272

Категория земель: земли населённых пунктов

Вид разрешенного использования земельного участка: отсутствует

| Обозначение<br>характерных<br>точек границ | Координаты (МСК -59) |            | Обозначение<br>характерных<br>точек границ | Координаты (МСК -59) |            |
|--|----------------------|------------|--|----------------------|------------|
|  | X                    | Y          |  | X                    | Y          |
| №  |                      |            | №  |                      |            |
| ЗУ1  |                      |            | 3  | 516776.89            | 2202071.03 |
| 1  | 516745.43            | 2202072.02 | 4  | 516748.42            | 2202080.51 |
| 2  | 516774.34            | 2202062.41 | 5  | 516745.43            | 2202072.02 |

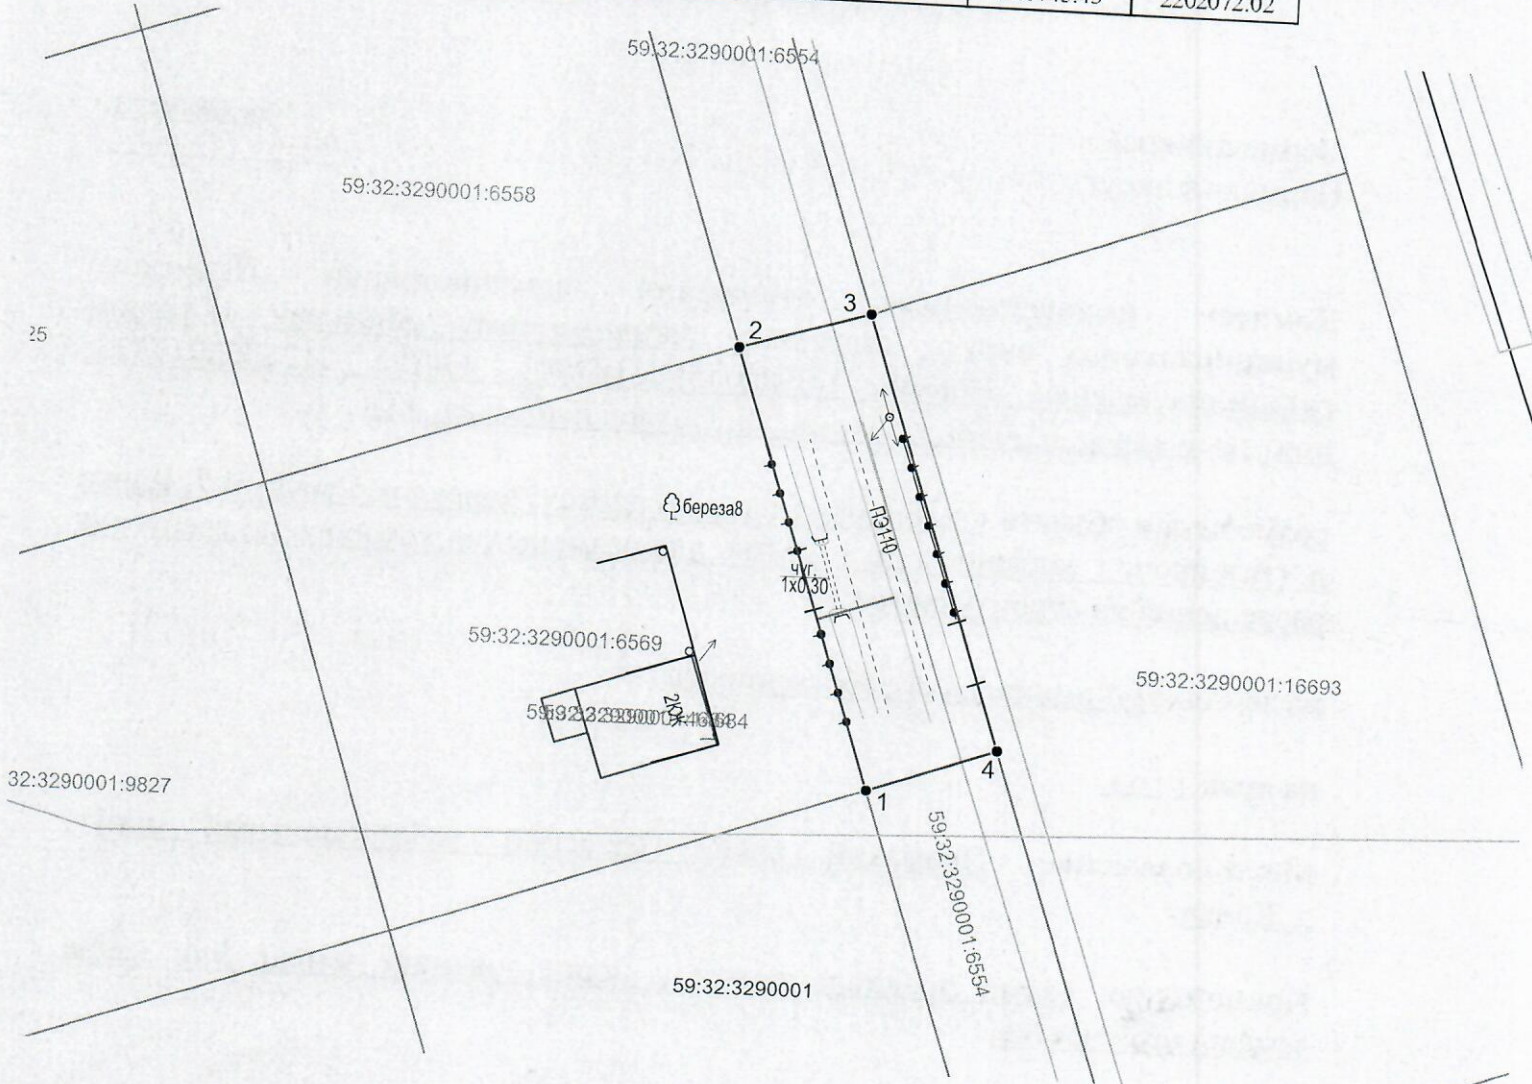

Масштаб 1:500

**Условные обозначения:**

- граница предполагаемых к использованию земель или части земельного участка
- граница земельного участка ранее учтенного в ЕГРН
- граница кадастрового квартала
- кадастровый номер квартала
- кадастровый номер земельного участка в кадастровом квартале
- граница объекта капитального строительства
- проектируемый газопровод
- существующий газопровод

**Описание границ смежных землепользователей:**

от т.1 до т.2 - 59:32:3290001:6569;  
от т.3 до т.4 - 59:32:3290001:16693.

Заявитель   
(подпись, расшифровка подписи)  
МП  
(для юридических лиц и ИП)

Косачев О.В., по доверенности  
№ 2060 от 08.12.2023  
Верно