



**КОМИТЕТ ИМУЩЕСТВЕННЫХ ОТНОШЕНИЙ
АДМИНИСТРАЦИИ ПЕРМСКОГО МУНИЦИПАЛЬНОГО ОКРУГА**

РЕШЕНИЕ

о размещении объектов № 1611

Пермский край
Пермский округ

18.06.2024

Комитет имущественных отношений администрации Пермского муниципального округа разрешает Акционерному обществу «Газпром газораспределение Пермь» (ИНН 5902183841, ОГРН 2125902017723, почтовый адрес: 614000, г. Пермь, ул. Петропавловская, 43)

размещение объекта «газопровод-ввод до границы земельного участка по адресу: Колхозный сад пер 2, Качка д. (газопровод давлением до 1,2 Мпа, для размещения которого не требуется разрешения на строительство)»

на землях муниципальная собственность

на срок 1 год.

Местоположение: Пермский край, Пермский муниципальный округ, д. Качка.

Приложение: схема предполагаемых к использованию земель или части земельного участка.

Особые условия использования:

1. При размещении объекта учесть параметры ширины проезда улично-дорожной сети, во избежание сужения полосы отвода дороги.
2. Получение разрешения на производство земляных работ.

Заместитель председателя комитета




(подпись, печать)

М.В. Королева

Схема предполагаемых к использованию земель или части земельного участка

Объект: "Газопровод-ввод до границы земельного участка по адресу: Колхозный сад пер 2, Качка д"


Местоположение: Пермский край, Пермский м.о., д. Качка

Площадь земель или части земельного участка, кв.м.: 1000

Категория земель: земли населённых пунктов

Вид разрешенного использования земельного участка: отсутствует

Обозначение характерных точек границ №	Координаты (МСК -59)		Обозначение характерных точек границ №	Координаты (МСК -59)		Обозначение характерных точек границ №	Координаты (МСК -59)		Обозначение характерных точек границ №	Координаты (МСК -59)	
	X	Y		X	Y		X	Y		X	Y
ЗУ1											
1	516025.36	2203678.12	6	515982.51	2203609.90	11	515995.18	2203608.63	16	516031.42	2203668.05
2	515999.43	2203644.88	7	515976.44	2203604.79	12	515992.64	2203618.14	17	516032.52	2203669.27
3	515997.11	2203641.93	8	515985.70	2203593.79	13	516008.56	2203640.60	18	516030.89	2203670.66
4	515984.21	2203623.56	9	515988.07	2203595.79	14	516015.12	2203649.85	19	516033.04	2203672.28
5	515982.21	2203616.23	10	515997.19	2203603.47	15	516019.14	2203654.82	1	516025.36	2203678.12

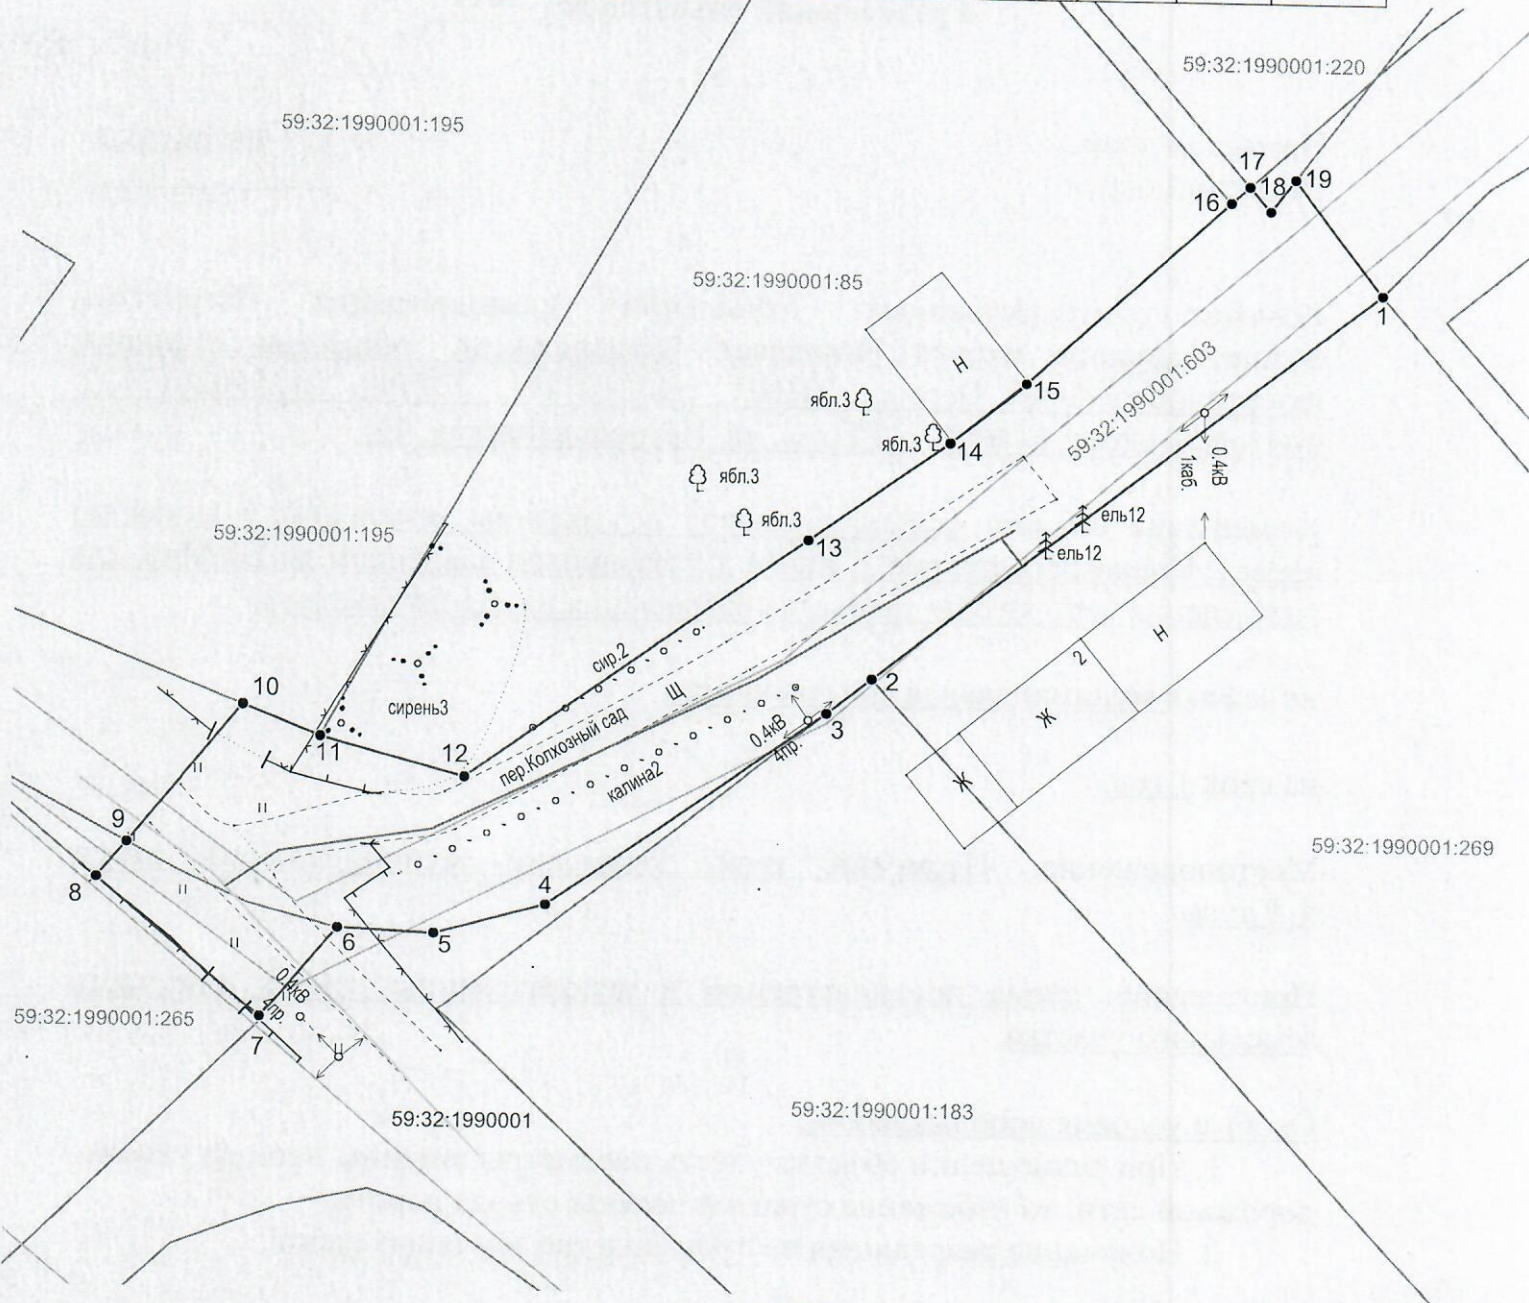

Масштаб 1:500

- Условные обозначения:
- граница предполагаемых к использованию земель или части земельного участка
 - граница земельного участка ранее учтенного в ЕГРН
 - граница кадастрового квартала
 - 59:32:1990001 - кадастровый номер квартала
 - 59:32:1990001:269 - кадастровый номер земельного участка в кадастровом квартале
 - граница объекта капитального строительства
 - проектируемый газопровод
 - существующий газопровод

Описание границ смежных землепользователей:
 от т.3 до т.7, от т.8 до т.9, от т.16 до т.17 - земли неразграниченной государственной (муниципальной) собственности;
 от т.1 до т.2 - 59:32:1990001:269;
 от т.2 до т.3 - 59:32:1990001:183;
 от т.7 до т.8 - 59:32:1990001:265;
 от т.10 до т.11 - 59:32:1990001:195;
 от т.11 до т.16 - 59:32:1990001:185;
 от т.17 до т.19 - 59:32:1990001:220.

Заявитель Косачев О.В., по доверенности
 (подпись, расшифровка подписи) № 2060 от 08.12.2023
 МП Верно
 (для юридических лиц и ИП)