



**КОМИТЕТ ИМУЩЕСТВЕННЫХ ОТНОШЕНИЙ
АДМИНИСТРАЦИИ ПЕРМСКОГО МУНИЦИПАЛЬНОГО ОКРУГА**

РЕШЕНИЕ
о размещении объектов № 1614

Пермский край
Пермский округ

18.06.2024

Комитет имущественных отношений администрации Пермского муниципального округа разрешает Акционерному обществу «Газпром газораспределение Пермь» (ИНН 5902183841, ОГРН 2125902017723, почтовый адрес: 614000, г. Пермь, ул. Петропавловская, 43)

размещение объекта «газопровод-ввод до границы земельного участка по адресу: Тополиная ул. 6, Качка д. (газопровод давлением до 1,2 Мпа, для размещения которого не требуется разрешения на строительство)»

на землях муниципальная собственность

на срок 1 год

Местоположение: Пермский край, Пермский муниципальный округ, д. Качка


Приложение: схема предполагаемых к использованию земель или части земельного участка.

Особые условия использования:

1. При размещении объекта учесть параметры ширины проезда улично-дорожной сети, во избежание сужения полосы отвода дороги.
2. Получение разрешения на производство земляных работ.

Заместитель председателя комитета





(подпись, печать)

М.В. Королева

Схема предполагаемых к использованию земель или части земельного участка

Объект: "Газопровод-ввод до границы земельного участка по адресу: Тополиная ул 6, Качка д"
 Местоположение: Пермский край, Пермский м.о., д. Качка
 Площадь земель или части земельного участка, кв.м.: 1568
 Категория земель: земли населенных пунктов
 Вид разрешенного использования земельного участка: отсутствует

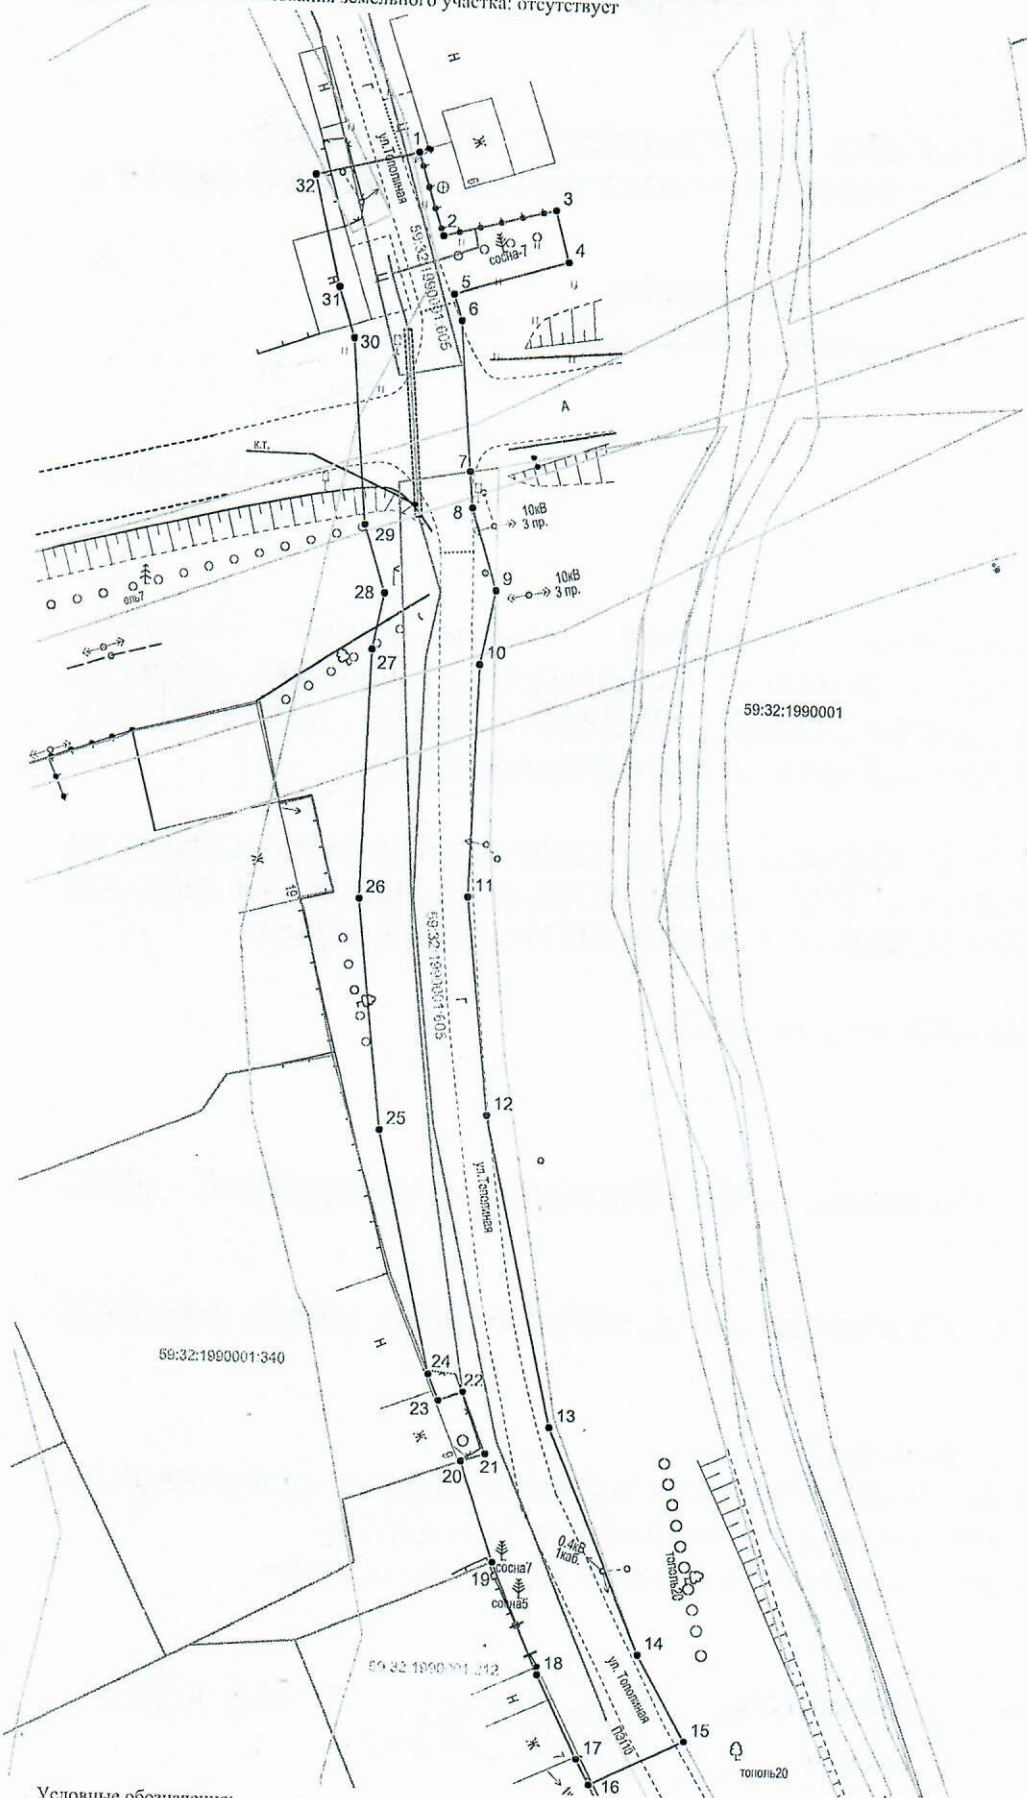

Обозначение характерных точек границ №	Координаты (МСК -59)	
	X	Y
ЗУ1		
1	516790.55	2202446.60
2	516782.88	2202449.04
3	516785.64	2202459.38
4	516780.81	2202460.67
5	516777.52	2202450.18
6	516775.03	2202450.96
7	516760.82	2202452.13
8	516757.38	2202452.42
9	516749.59	2202454.80
10	516742.66	2202453.46
11	516720.86	2202452.94
12	516700.42	2202455.20
13	516670.96	2202461.70
14	516649.75	2202470.49
15	516641.54	2202475.04
16	516637.14	2202466.22
17	516639.56	2202465.01
18	516647.57	2202461.20
19	516657.99	2202456.79
20	516667.50	2202453.61
21	516668.25	2202455.87
22	516674.17	2202453.63
23	516673.30	2202451.38
24	516675.81	2202450.39
25	516698.79	2202445.32
26	516720.43	2202442.93
27	516743.74	2202443.49
28	516749.04	2202441.52
29	516755.47	2202442.54
30	516773.10	2202441.08
31	516777.82	2202439.60
32	516788.21	2202437.05
1	516790.55	2202446.60

Описание границ смежных землепользователей:
 от т.1 до т.16, от т.19 до т.20, от т.24 до т.1 -
 земли неразграниченной государственной
 (муниципальной) собственности;
 от т.16 до т.19 - 59:32:1990001:212;
 от т.20 до т.24 - 59:32:1990001:340.

Условные обозначения:

- 1 — граница предполагаемых к использованию земель или части земельного участка
- 2 — граница земельного участка ранее учтенного в ЕГРН
- граница кадастрового квартала
- 59:32:1990001 — кадастровый номер квартала
- 59:32:1990001:192 — кадастровый номер земельного участка в кадастровом квартале
- граница объекта капитального строительства
- проектируемый газопровод
- существующий газопровод

Масштаб 1:500

Заявитель 
(подпись, расшифровка подписи)
 МП
 для юридических лиц (ИП)

Косачев О.В., по доверенности
 № 2060 от 08.12.2023
 Верно