



**КОМИТЕТ ИМУЩЕСТВЕННЫХ ОТНОШЕНИЙ
АДМИНИСТРАЦИИ ПЕРМСКОГО МУНИЦИПАЛЬНОГО ОКРУГА**

РЕШЕНИЕ

о размещении объектов № 1615

Пермский край
Пермский округ

18.06.2024

Комитет имущественных отношений администрации Пермского муниципального округа разрешает Акционерному обществу «Газпром газораспределение Пермь» (ИНН 5902183841, ОГРН 2125902017723, почтовый адрес: 614000, г. Пермь, ул. Петропавловская, 43)

размещение объекта «газопровод давлением до 1,2 Мпа, для размещения которого не требуется разрешения на строительство»

на землях муниципальная собственность

на срок 1 год.

Местоположение: Пермский край, Пермский муниципальный округ, д. Мостовая (Сылвенское с/п), ул. Новая, д. 40.

Приложение: схема предполагаемых к использованию земель или части земельного участка.

Особые условия использования:

1. При размещении объекта учесть параметры ширины проезда улично-дорожной сети, во избежание сужения полосы отвода дороги.
2. Получение разрешения на производство земляных работ.

Заместитель председателя комитета




(подпись, печать)

М.В. Королева

Схема предполагаемых к использованию земель или части земельного участка

Объект: Газопровод давлением до 1,2 Мпа, для размещения которого не требуется разрешения на строительство
 Местоположение: расположенных по адресу: Пермский край, м.о. Пермский, д. Мостовая (Сылвенское с/п), ул. Новая, дом 40

Площадь земель или части земельного участка, кв.м.: 260

Категория земель: земли населенных пунктов


Вид разрешенного использования: -

Описание границ смежных землеспользователей:
 От точки н1 до точки н3 - земельный участок с кадастровым номером 59:32:1940001:1297
 От точки н3 до точки н4 - земельный участок с кадастровым номером 59:32:1940001:2005
 От точки н4 до точки н6 - земельный участок с кадастровым номером 59:32:1940001:2009
 От точки н6 до точки н7 - земельный участок с кадастровым номером 59:32:1940001:1330
 От точки н7 до точки н1 - земельный участок с кадастровым номером 59:32:1940001:2005

Каталог координат, м

№ точки границы	X	Y
н1	515429.08	2260439.61
н2	515423.94	2260452.19
н3	515422.00	2260456.93
н4	515409.05	2260452.19
н5	515407.46	2260451.61
н6	515413.43	2260443.83
н7	515417.71	2260434.06
н1	515429.08	2260439.61

- Условные обозначения:**
- предполагаемый участок земель, на которых планируется размещение объекта
 - :1285 - границы и номер земельного участка, сведения о которых внесены в ЕГРН
 - :1351 - границы и номер объекта капитального строительства, сведения о которых внесены в ЕГРН
 - — — — — - граница кадастрового квартала
 - 59:32-6.6531 - зоны с особыми условиями использования территории, сведения о которых внесены в ЕГРН
 - :ЗУ1 - обозначение запрашиваемого земельного участка
 - н1 - характерная точка границ земель или части земельного участка
 - 59:32:1940001 - номер кадастрового квартала

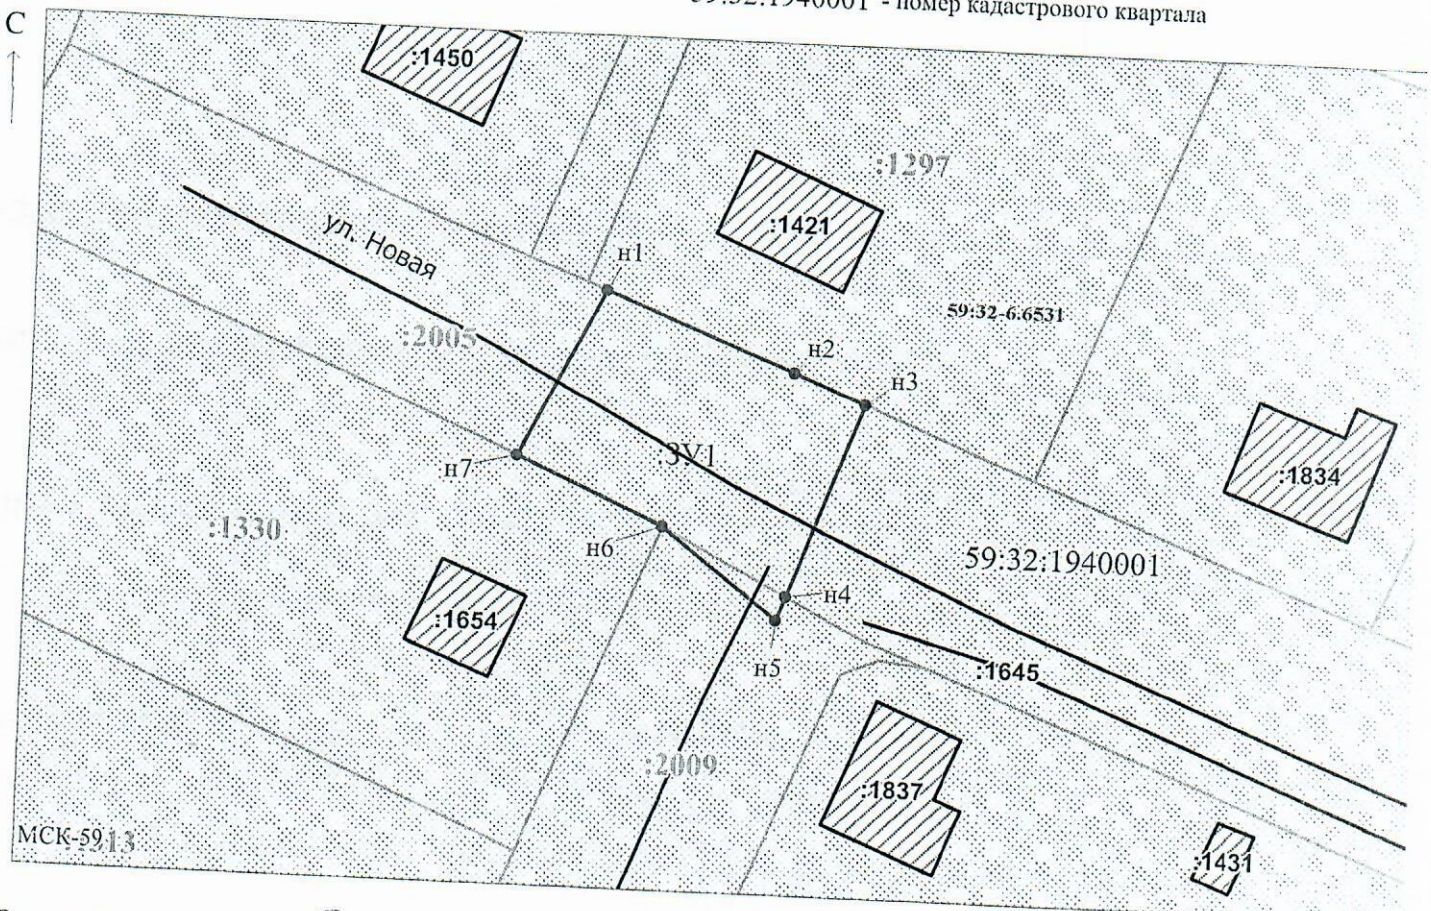

Заявитель: _____ / Егошина И.В. Масштаб 1:500
 (подпись, расшифровка подписи)
 МП (для юридических лиц и индивидуальных предпринимателей)