



**КОМИТЕТ ИМУЩЕСТВЕННЫХ ОТНОШЕНИЙ
АДМИНИСТРАЦИИ ПЕРМСКОГО МУНИЦИПАЛЬНОГО ОКРУГА**

РЕШЕНИЕ

о размещении объектов № 1620

Пермский край
Пермский округ

18.06.2024

Комитет имущественных отношений администрации Пермского муниципального округа разрешает Акционерному обществу «Газпром газораспределение Пермь» (ИНН 5902183841, ОГРН 1025900512670, почтовый адрес: 614000, г. Пермь, ул. Петропавловская, 43)

размещение объекта «Газопровод давлением до 1.2 Мпа, для размещения которого не требуется разрешения на строительство»

на землях государственная собственность на которые не разграничена

на срок 1 год

Местоположение Пермский край, м.о. Пермский, п. Юго-Камский, ул. Ленина, д. 25

Приложение: схема предполагаемых к использованию земель или части земельного участка.

Особые условия использования:

- 1) При размещении газопровода учесть параметры ширины проезда улично-дорожной сети, во избежание сужения полосы отвода дороги.
- 2) При условии получения разрешения на производство земляных работ.

Заместитель председателя комитета



(подпись, печать)

М.В. Королева

Схема предполагаемых к использованию земель или части земельного участка

Объект: Газопровод давлением до 1.2 Мпа, для размещения которого не требуется разрешения на строительство

Местоположение: расположенных по адресу: Пермский край, м.о. Пермский, п. Юго-Камский, ул. Ленина, д. 25

Каталог координат, м

Площадь земель или части земельного участка, кв.м.: 756

Категория земель: земли населенных пунктов

Вид разрешенного использования: -

Описание границ смежных землеспользователей:

От точки н1 до точки н2 - земельный участок с кадастровым номером 59:32:0100009:2694

От точки н2 до точки н6 - земельный участок с кадастровым номером 59:32:0100009:13360

От точки н6 до точки н10 - земельный участок с кадастровым номером 59:32:0100009:6776

От точки н10 до точки н11 - земли общего пользования


От точки н11 до точки н13 - земельный участок с кадастровым номером 59:32:0100009:5180

От точки н13 до точки н1 - земли общего пользования

№ точки границы	X	Y
н1	484116.09	2193670.87
н2	484118.73	2193692.67
н3	484121.05	2193705.62
н4	484122.85	2193715.24
н5	484123.02	2193716.13
н6	484123.98	2193721.39
н7	484124.18	2193722.32
н8	484125.16	2193727.05
н9	484127.32	2193738.22
н10	484129.45	2193737.83
н11	484131.52	2193750.15
н12	484130.52	2193750.32
н13	484131.35	2193753.61
н14	484121.11	2193755.60
н15	484107.13	2193672.61
н1	484116.09	2193670.87

Условные обозначения:

- предполагаемый участок земель, на которых планируется размещение объекта
- :5180 - границы и номер земельного участка, сведения о которых внесены в ЕГРН
- :7222 - границы и номер объекта капитального строительства, сведения о которых внесены в ЕГРН
- граница кадастрового квартала
- 59:32-6.582 - зоны с особыми условиями использования территории, сведения о которых внесены в ЕГРН
- :3У1 - обозначение запрашиваемого земельного участка
- н1 - характерная точка границ земель или части земельного участка
- 59:32:0100009 - номер кадастрового квартала

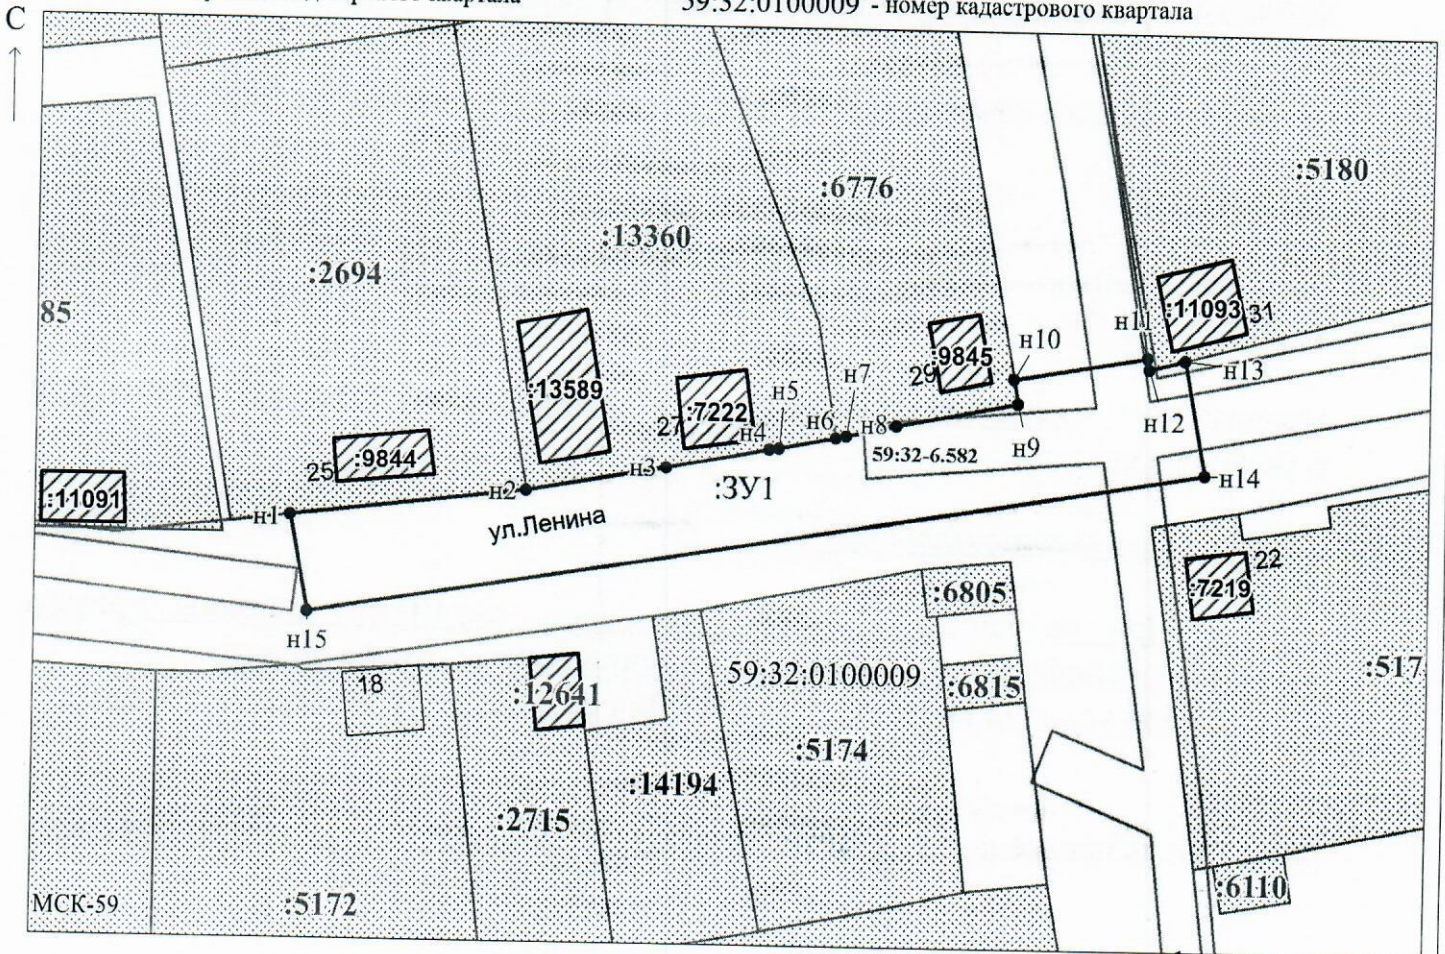

Заявитель: *Егошина И.В.* / Егошина И.В.
 (подпись, расшифровка подписи)

Масштаб 1:700

(для юридических лиц
и индивидуальных предпринимателей)