



**КОМИТЕТ ИМУЩЕСТВЕННЫХ ОТНОШЕНИЙ
АДМИНИСТРАЦИИ ПЕРМСКОГО МУНИЦИПАЛЬНОГО ОКРУГА**

РЕШЕНИЕ
о размещении объектов № 1630

Пермский край
Пермский округ

18.06.2024

Комитет имущественных отношений администрации Пермского муниципального округа разрешает Акционерному обществу «Газпром газораспределение Пермь» (ИНН 5902183841, ОГРН 2125902017723, почтовый адрес: 614000, г. Пермь, ул. Петропавловская, 43)

размещение объекта «газопровод-ввод до границы земельного участка по адресу: Речная ул. 10, Объект КРП п. (газопровод давлением до 1,2 Мпа, для размещения которого не требуется разрешения на строительство)»

на землях муниципальная собственность

на срок 1 год

Местоположение: Пермский край, Пермский муниципальный округ, п. Объект КРП

Приложение: схема предполагаемых к использованию земель или части земельного участка.

Особые условия использования:

1. При размещении объекта учесть параметры ширины проезда улично-дорожной сети, во избежание сужения полосы отвода дороги.
2. Получение разрешения на производство земляных работ.

Заместитель председателя комитета




(подпись, печать)

М.В. Королева

Схема предполагаемых к использованию земель или части земельного участка

Объект: "Газопровод-ввод до границы земельного участка по адресу: Речная ул 10, Объект КРП п"

Местоположение: Пермский край, Пермский муниципальный округ, п. Объект КРП

Площадь земель или части земельного участка, кв.м.: 558

Категория земель: земли населённых пунктов


Вид разрешенного использования земельного участка: отсутствует

Описание границ смежных землепользователей:

от т.5 до т.8 - 59:32:3250002:4629;

от т.10 до т.11, от т.13 до т.14 - 59:32:3250002:4132.

Обозначение характерных точек границ №	Координаты (МСК -59)		Обозначение характерных точек: гранич №	Координаты (МСК -59)		Обозначение характерных точек гранич №	Координаты (МСК -59)	
	X	Y		X	Y		X	Y
ЗУ1(1)			ЗУ1(2)					
1	507913.38	2214154.00	5	507937.57	2214146.20	10	507914.57	2214139.76
2	507913.76	2214153.88	6	507913.77	2214154.31	11	507914.95	2214139.64
3	507913.64	2214153.50	7	507910.86	2214155.31	12	507934.00	2214133.50
4	507913.26	2214153.62	8	507898.65	2214159.47	13	507937.24	2214145.42
1	507913.38	2214154.00	9	507894.45	2214146.11	14	507937.36	2214145.80
						5	507937.57	2214146.20

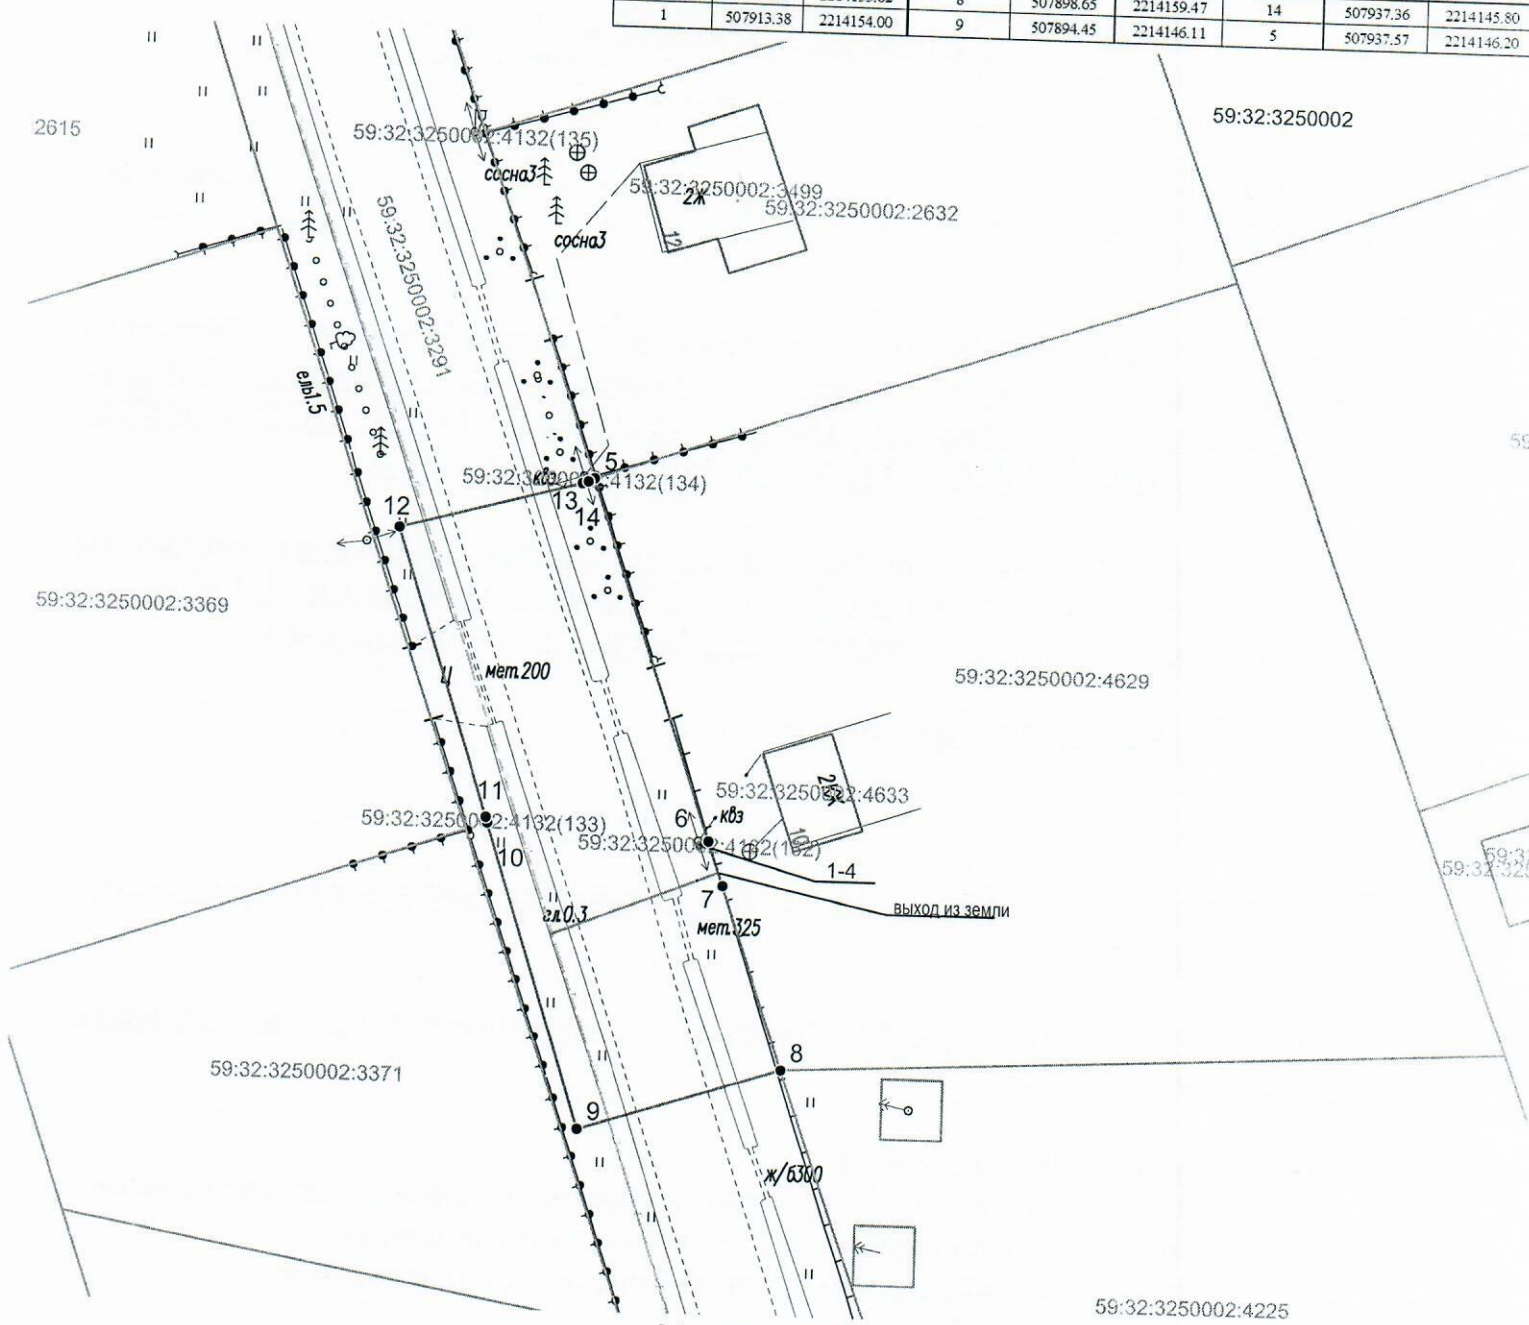

Условные обозначения:

- - граница предполагаемых к использованию земель или части земельного участка
- - граница земельного участка ранее учтенного в ЕГРН
- - граница кадастрового квартала
- 59:32:3250002 - кадастровый номер квартала
- 59:32:3250002:4629 - кадастровый номер земельного участка в кадастровом квартале
- - граница объекта капитального строительства
- - проектируемый газопровод
- - существующий газопровод

Заявитель Косачев О.В., по доверенности № 2060 от 08.12.2023
 (подпись, расшифровка подписи) МП Верно
 (для юридических лиц и ИП)