



**КОМИТЕТ ИМУЩЕСТВЕННЫХ ОТНОШЕНИЙ  
АДМИНИСТРАЦИИ ПЕРМСКОГО МУНИЦИПАЛЬНОГО ОКРУГА**

**РЕШЕНИЕ**

о размещении объектов № 1631

Пермский край  
Пермский округ

18.06.2024

Комитет имущественных отношений администрации Пермского муниципального округа разрешает Акционерному обществу «Газпром газораспределение Пермь» (ИНН 5902183841, ОГРН 2125902017723, почтовый адрес: 614000, г. Пермь, ул. Петропавловская, 43)

размещение объекта «газопровод-ввод до границы земельного участка по адресу: Полуденная ул. 7, Объект КРП п. (газопровод давлением до 1,2 Мпа, для размещения которого не требуется разрешения на строительство)»

на землях муниципальная собственность

на срок 1 год

Местоположение: Пермский край, Пермский муниципальный округ, п. Объект КРП

Приложение: схема предполагаемых к использованию земель или части земельного участка.

Особые условия использования:

1. При размещении объекта учесть параметры ширины проезда улично-дорожной сети, во избежание сужения полосы отвода дороги.
2. Получение разрешения на производство земляных работ.

Заместитель председателя комитета



  
(подпись, печать)

М.В. Королева


# Схема предполагаемых к использованию земель или части земельного участка

Объект: "Газопровод-ввод до границы земельного участка по адресу: Полуденная ул 7, Объект КРП п"  
 Местоположение: Пермский край, Пермский м.о., п. Объект КРП

Площадь земель или части земельного участка, кв.м.: 1270

Категория земель: земли населённых пунктов

Вид разрешенного использования земельного участка: отсутствует

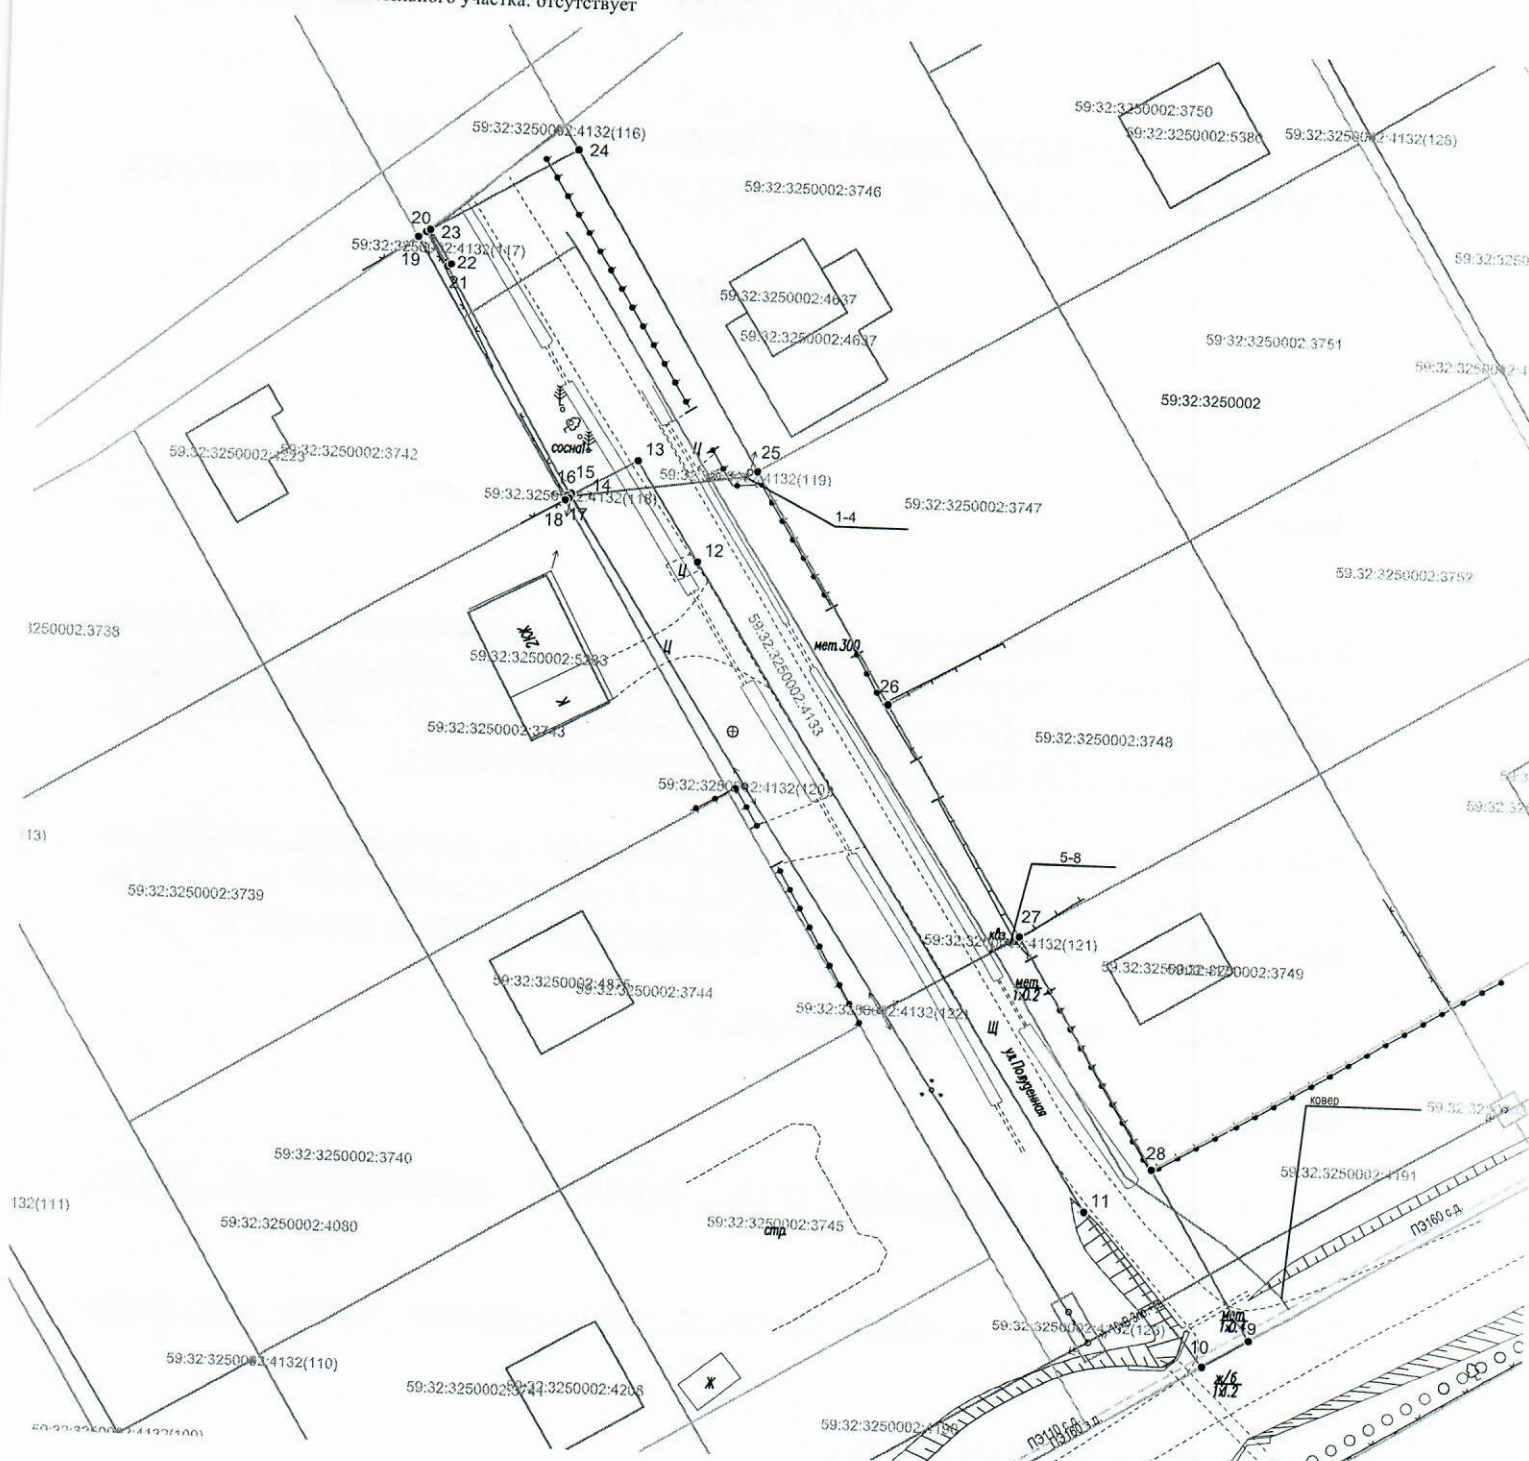

Масштаб 1:500

**Описание границ смежных землепользователей:**  
 от т.9 до т.10 - земли неразграниченной государственной (муниципальной) собственности;  
 от т.14 до т.17, от т.20 до т.23 - 59:32:3250002:4132;  
 от т.18 до т.19 - 59:32:3250002:3742;  
 от т.24 до т.25 - 59:32:3250002:3746;  
 от т.25 до т.26 - 59:32:3250002:3747;  
 от т.26 до т.27 - 59:32:3250002:3748;  
 от т.27 до т.28 - 59:32:3250002:3749;  
 от т.28 до т.9 - 59:32:3250002:4191.

Условные обозначения:

- 1 — граница предполагаемых к использованию земель или части земельного участка
- 2 — граница земельного участка ранее учтенного в ЕГРН
- 59:32:3250002 — граница кадастрового квартала
- 59:32:3250002:3742 — кадастровый номер квартала
- кадастровый номер земельного участка в кадастровом квартале
- граница объекта капитального строительства
- проектируемый газопровод
- существующий газопровод

| Обозначение характерных точек границ | Координаты (МСК -59) |            |
|--------------------------------------|----------------------|------------|
|                                      | X                    | Y          |
| №                                    | ЗУ 1(1)              |            |
| 1                                    | 507744.12            | 2213965.52 |
| 2                                    | 507744.32            | 2213965.86 |
| 3                                    | 507744.67            | 2213965.66 |
| 4                                    | 507744.47            | 2213965.31 |
| 1                                    | 507744.12            | 2213965.52 |
| №                                    | ЗУ 1(2)              |            |
| 5                                    | 507701.29            | 2213991.57 |
| 6                                    | 507701.64            | 2213991.37 |
| 7                                    | 507701.84            | 2213991.72 |
| 8                                    | 507701.49            | 2213991.92 |
| 5                                    | 507701.29            | 2213991.57 |

| Обозначение характерных точек границ | Координаты (МСК -59) |            | Обозначение характерных точек границ | Координаты (МСК -59) |            |
|--------------------------------------|----------------------|------------|--------------------------------------|----------------------|------------|
|                                      | X                    | Y          |                                      | X                    | Y          |
| №                                    | ЗУ 1(3)              |            |                                      |                      | №          |
| 9                                    | 507664.85            | 2214014.84 | 19                                   | 507765.56            | 2213934.47 |
| 10                                   | 507662.27            | 2214010.56 | 20                                   | 507766.03            | 2213935.20 |
| 11                                   | 507676.45            | 2213999.19 | 21                                   | 507762.86            | 2213937.26 |
| 12                                   | 507736.16            | 2213961.37 | 22                                   | 507763.08            | 2213937.50 |
| 13                                   | 507745.53            | 2213955.52 | 23                                   | 507766.25            | 2213935.54 |
| 14                                   | 507742.09            | 2213949.50 | 24                                   | 507774.35            | 2213949.02 |
| 15                                   | 507742.20            | 2213949.44 | 25                                   | 507744.95            | 2213966.69 |
| 16                                   | 507742.00            | 2213949.23 | 26                                   | 507723.52            | 2213979.57 |
| 17                                   | 507741.75            | 2213949.23 | 27                                   | 507702.10            | 2213992.44 |
| 18                                   | 507741.55            | 2213948.90 | 28                                   | 507680.67            | 2214005.32 |
|                                      |                      |            | 9                                    | 507664.85            | 2214014.84 |

Заявитель Косачев О.В., по доверенности  
 (подпись, расшифровка подписи) № 2060 от 08.12.2023  
 МП Верно  
 (для юридических лиц и ИП)