



**КОМИТЕТ ИМУЩЕСТВЕННЫХ ОТНОШЕНИЙ  
АДМИНИСТРАЦИИ ПЕРМСКОГО МУНИЦИПАЛЬНОГО ОКРУГА**

**РЕШЕНИЕ**

о размещении объектов № 1637

Пермский край  
Пермский округ

18.06.2024

Комитет имущественных отношений администрации Пермского муниципального округа разрешает Публичному акционерному обществу «Россети Урал» (ИНН 6671163413, ОГРН 1056604000970, почтовый адрес: 620026, г. Екатеринбург, ул. Мамина Сибиряка, д. 140)

размещение объекта: «строительство ВЛ 0,4 кВ с установкой ПУ для электроснабжения поселка Мулянка (4500091423)»

на землях государственная собственность на которые не разграничена

на срок бессрочно

Местоположение: Пермский край, Пермский муниципальный округ, п. Мулянка.

Приложение: схема предполагаемых к использованию земель или земельных участков.

Особые условия использования:

1) При установке опор электросетевого хозяйства учесть параметры ширины проезда улично-дорожной сети, во избежание сужения полосы отвода дороги. Установить опоры на расстоянии не более 2 метров от границ земельного участка.

2) При условии получения разрешения на производство земляных работ.

Заместитель председателя комитета




(подпись, печать)

М.В. Королева

**Схема предполагаемых к использованию земель  
или части земельного участка**

Объект: Строительство ВЛ 0,4 кВ с установкой ПУ для электроснабжения поселка Мулянка (4500091423)  
 Реконструкция ВЛ 0,4 кВ №1 для электроснабжения поселка Мулянка (4500091423)  
 Местоположение: Пермский край, Пермский муниципальный округ, п. Мулянка  
 Площадь земель или части земельного участка, кв.м **195**  
 Категория земель: - Земли населенных пунктов  
 Вид разрешенного использования: -  
 Цель использования: под объекты инженерного оборудования электроснабжения Строительство ВЛ 0,4 кВ с установкой ПУ для электроснабжения поселка Мулянка (4500091423) Реконструкция ВЛ 0,4 кВ №1 для электроснабжения поселка Мулянка (4500091423)

Описание границ смежных землепользователей:  
 от точки 1 до точки 1 - земли Пермского муниципального округа

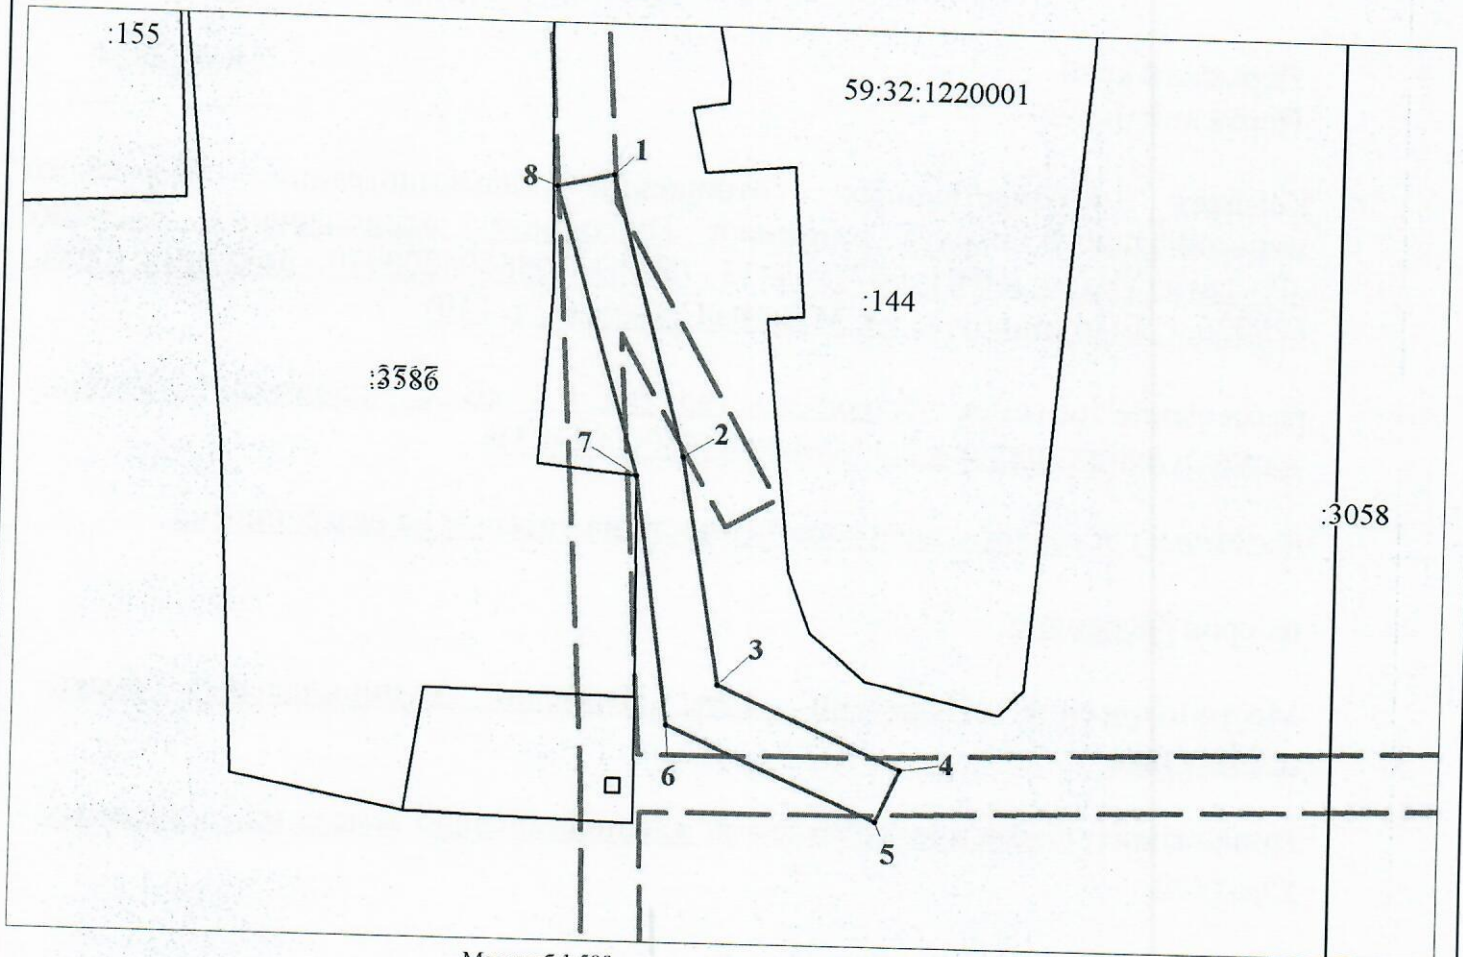


Масштаб 1:500

**Условные обозначения:**

- предполагаемые к использованию земли;
- существующая часть границы, имеющиеся в ЕГРН сведения о которой достаточны для определения ее местоположения;
- 1** - характерные точки границы испрашиваемого земельного участка;
- границы зон, с особыми условиями использования территории, внесенные в ЕГРН
- граница кадастрового квартала;

59:32:1220001 - кадастровый номер квартала.

Координаты характерных точек МСК-59, зона 2		
№	Координаты, м	
	X	Y
1	2	3
1	494846.80	2240033.33
2	494827.36	2240038.49
3	494811.67	2240041.21
4	494806.07	2240053.88
5	494802.41	2240052.26
6	494808.83	2240037.75
7	494826.01	2240035.34
8	494845.92	2240029.43
1	494846.80	2240033.33

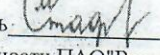Заявитель:  Стафесва М.А.  
 (по доверенности ПАО "Россети Урал" от 23.01.2024 №59 АА 4474774)