



**КОМИТЕТ ИМУЩЕСТВЕННЫХ ОТНОШЕНИЙ  
АДМИНИСТРАЦИИ ПЕРМСКОГО МУНИЦИПАЛЬНОГО ОКРУГА**

**РЕШЕНИЕ**

о размещении объектов № 1639

Пермский край  
Пермский округ

21.06.2024

Комитет имущественных отношений администрации Пермского муниципального округа разрешает Акционерному обществу «Газпром газораспределение Пермь» (ИНН 5902183841, ОГРН 1025900512670, почтовый адрес: 614000, г. Пермь, ул. Петропавловская, 43)

размещение объекта «Газопровод давлением до 1,2 Мпа, для размещения которого не требуется разрешения на строительство»

на землях государственная собственность на которые не разграничена.

на срок 1 год

Местоположение: расположенных по адресу: Пермский край, м.о. Пермский, п. Кукуштан, ул. Садовая, к дому 8.

Приложение: схема предполагаемых к использованию земель или части земельного участка.

Особые условия использования:

1) При размещении газопровода учесть параметры ширины проезда улично-дорожной сети, во избежание сужения полосы отвода дороги.

2) При условии получения разрешения на производство земляных работ.

Заместитель председателя комитета



Королева  
(подпись, печать)

М.В. Королева

## Схема предполагаемых к использованию земель или части земельного участка

Объект: Газопровод давлением до 1,2 Мпа, для размещения которого не требуется разрешения на строительство  
 Местоположение: расположенных по адресу: Пермский край, м.о. Пермский, п. Кукуштан, ул. Садовая, к дому 8 Каталог координат, м

Площадь земель или части земельного участка, кв.м.: 1210

Категория земель: земли населенных пунктов

Вид разрешенного использования: -

Описание границ смежных землепользователей:

От точки н1 до точки н9 - земельный участок с кадастровым номером 59:32:0010003:476

От точки н9 до точки н11 - земли общего пользования

От точки н11 до точки н14 - земельный участок с кадастровым номером 59:32:0010003:5087

От точки н14 до точки н15 - земли общего пользования

От точки н15 до точки н1 - земельный участок с кадастровым номером 59:32:0010003:478

№ точки границы	X	Y
н1	477799.48	2246984.76
н2	477793.08	2246999.91
н3	477787.24	2247016.14
н4	477786.62	2247018.87
н5	477792.33	2247022.09
н6	477791.42	2247023.90
н7	477788.14	2247022.45
н8	477786.85	2247025.70
н9	477785.52	2247029.00
н10	477765.88	2247017.53
н11	477769.27	2247012.09
н12	477792.28	2246973.72
н13	477800.88	2246958.54
н14	477804.54	2246952.07
н15	477808.48	2246942.49
н16	477818.91	2246948.58
н17	477814.06	2246957.72
н1	477799.48	2246984.76

### Условные обозначения:



- предполагаемый участок земель, на которых планируется размещение объекта
- границы и номер земельного участка, сведения о которых внесены в ЕГРН
- границы и номер объекта капитального строительства, сведения о которых внесены в ЕГРН
- граница кадастрового квартала

59:32-6.7102

:ЗУ1


● н1

- зоны с особыми условиями использования территории, сведения о которых внесены в ЕГРН

- обозначение запрашиваемого земельного участка

- характерная точка границ земель или части земельного участка

59:32:0100009 - номер кадастрового квартала

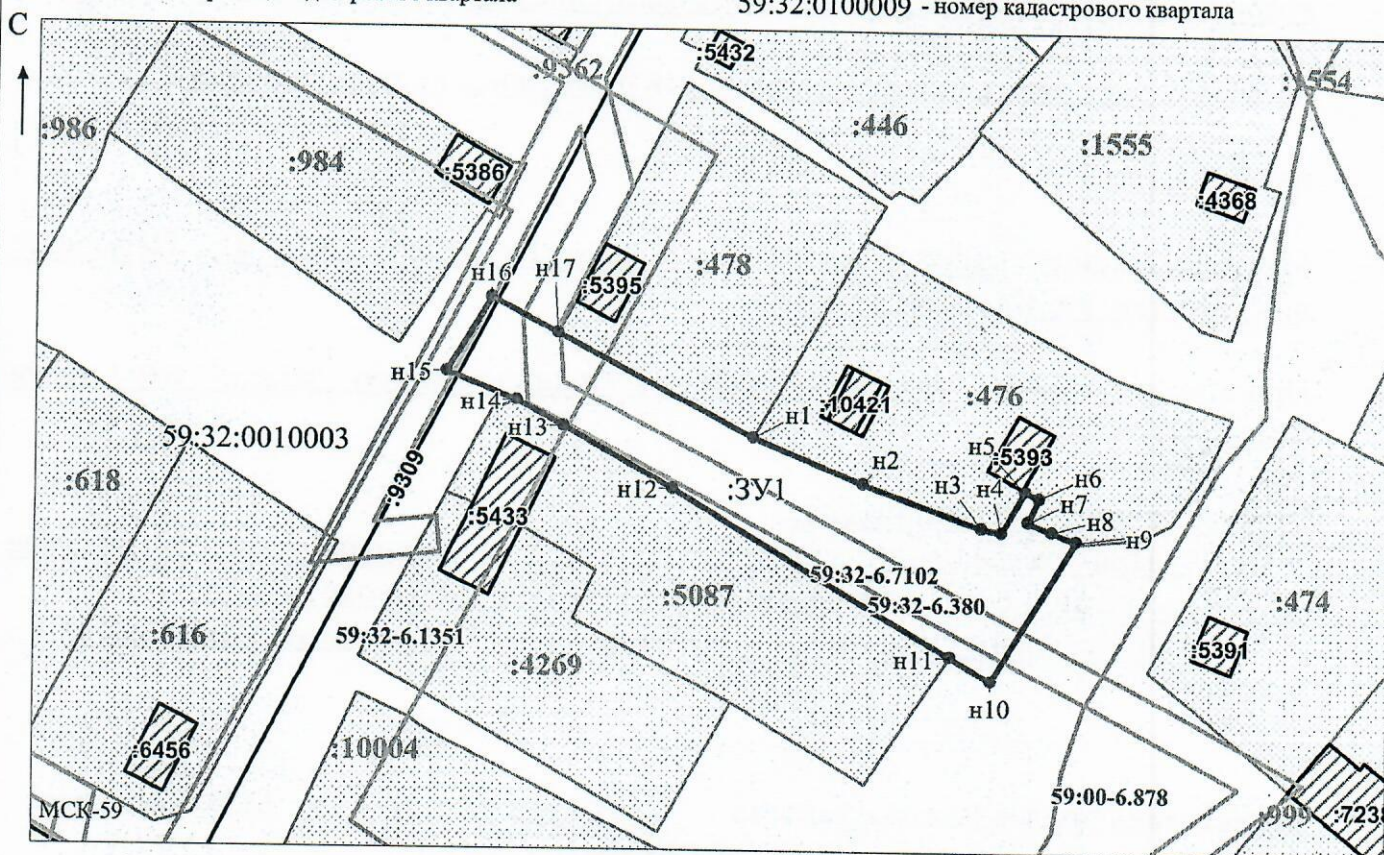

Масштаб 1:1000

/ Осипова А.Д.

Заявитель:

МП

(подпись, расшифровка подписи)

(для юридических лиц и индивидуальных предпринимателей)