



**КОМИТЕТ ИМУЩЕСТВЕННЫХ ОТНОШЕНИЙ
АДМИНИСТРАЦИИ ПЕРМСКОГО МУНИЦИПАЛЬНОГО ОКРУГА**

РЕШЕНИЕ

о размещении объектов № 1641

Пермский край
Пермский округ

21.06.2024

Комитет имущественных отношений администрации Пермского муниципального округа разрешает Акционерному обществу «Газпром газораспределение Пермь» (ИНН 5902183841, ОГРН 1025900512670, почтовый адрес: 614000, г. Пермь, ул. Петропавловская, 43)

размещение объекта «Газопровод давлением до 1,2 Мпа, для размещения которого не требуется разрешения на строительство»

на землях государственная собственность на которые не разграничена.

на срок 1 год

Местоположение: расположенных по адресу: Пермский край, Пермский м.о., п. Ферма, ул. Тупикова, к дому 9

Приложение: схема предполагаемых к использованию земель или части земельного участка.

Особые условия использования:

1) При размещении газопровода учесть параметры ширины проезда улично-дорожной сети, во избежание сужения полосы отвода дороги.

2) При условии получения разрешения на производство земляных работ.

Заместитель председателя комитета


(подпись, печать)

М.В. Королева



Схема предполагаемых к использованию земель или части земельного участка

Объект: Газопровод давлением до 1,2 Мпа, для размещения которого не требуется разрешения на строительство

Местоположение: расположенных по адресу: Пермский край, Пермский м.о, п. Ферма, ул. Тупиковая, к дому 9

Площадь земель или части земельного участка, кв.м.: 862

Категория земель: земли населенных пунктов

Вид разрешенного использования: -


Каталог координат, м

№ точки границы	X	Y
н1	505515.01	2235055.58
н2	505510.04	2235055.87
н3	505507.79	2235056.44
н4	505507.90	2235050.81
н5	505508.02	2235044.43
н6	505506.42	2235042.94
н7	505500.81	2235028.16
н8	505493.33	2235015.73
н9	505473.06	2234989.38
н10	505481.78	2234982.67
н11	505502.43	2235009.52
н12	505510.75	2235023.34
н13	505517.63	2235041.48
н14	505519.37	2235048.55
н15	505515.24	2235052.07
н1	505515.01	2235055.58

Условные обозначения:

- :678 - границы и номер земельного участка, сведения о которых внесены в ЕГРН
- :802 - границы и номер объекта капитального строительства, сведения о которых внесены в ЕГРН
- граница кадастрового квартала
- предполагаемый участок земель, на которых планируется размещение объекта
- 59:09-6.1820 - зоны с особыми условиями использования территории, сведения о которых внесены в ЕГРН
- :ЗУ1 - обозначение запрашиваемого земельного участка
- н1 - характерная точка границ земель или части земельного участка
- 59:32:0370003 - номер кадастрового квартала

Описание границ смежных землепользователей:
 От точки н1 до точки н3 - земельный участок с кадастровым номером 59:32:0370003:1035
 От точки н3 до точки н6 - земельный участок с кадастровым номером 59:32:0370003:1217
 От точки н6 до точки н14 - земли общего пользования
 От точки н14 до точки н1 - земельный участок с кадастровым номером 59:32:0370003:1035

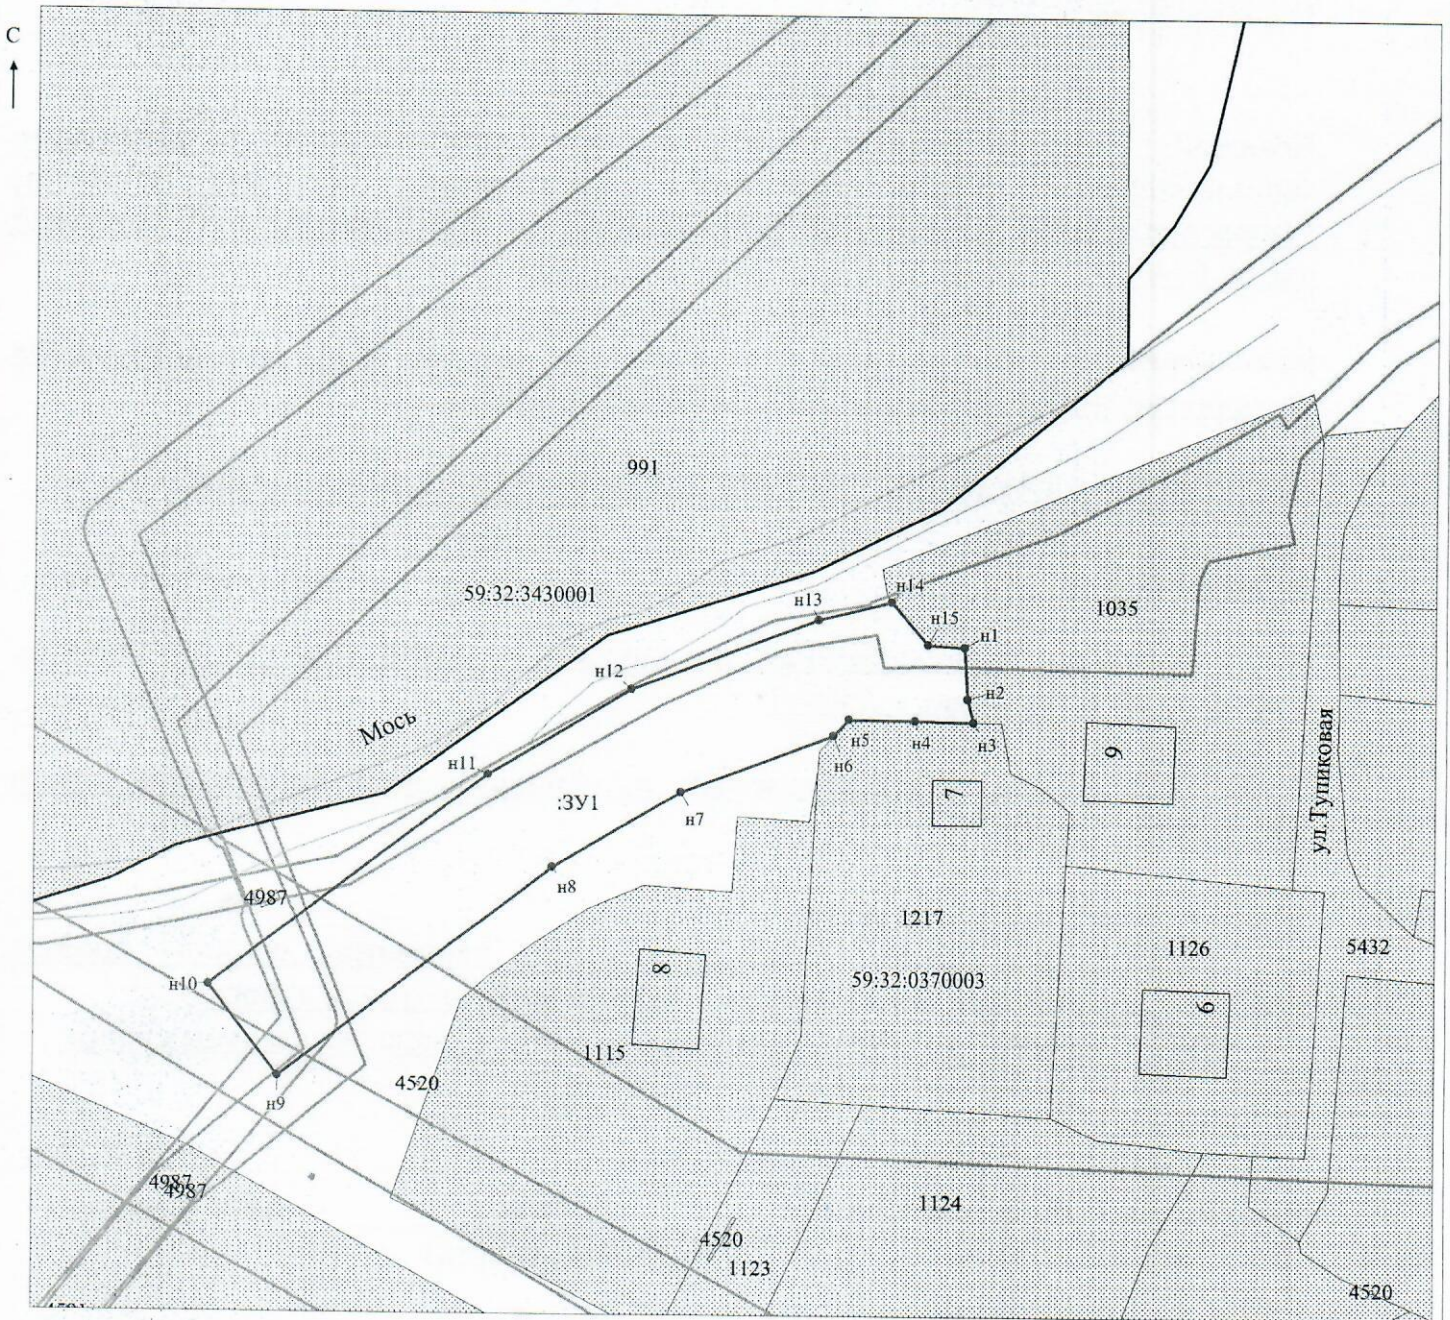

Масштаб 1:500

Заявитель: *Захарова Е. Л.* / Захарова Е. Л.
 МП (подпись, расшифровка подписи)
 (для юридических лиц и индивидуальных предпринимателей)

МСК-59