



**КОМИТЕТ ИМУЩЕСТВЕННЫХ ОТНОШЕНИЙ
АДМИНИСТРАЦИИ ПЕРМСКОГО МУНИЦИПАЛЬНОГО ОКРУГА**

РЕШЕНИЕ № 1645
о размещении объектов № _____

Пермский край
Пермский округ

24.06.2024

Комитет имущественных отношений администрации Пермского муниципального округа разрешает Акционерному обществу «Газпром газораспределение Пермь» (ИНН 5902183841, ОГРН 1025900512670, почтовый адрес: 614000, г. Пермь, ул. Петропавловская, 43)

размещение объекта «Газопровод давлением до 1,2 Мпа, для размещения которого не требуется разрешения на строительство»

на землях государственная собственность на которые не разграничена.

на срок 1 год

Местоположение: расположенных по адресу: Пермский край, Пермский м.о., д. Хмели, ш. Космонавтов, д. 316/17

Приложение: схема предполагаемых к использованию земель или части земельного участка.

Особые условия использования:

- 1) При размещении газопровода учесть параметры ширины проезда улично-дорожной сети, во избежание сужения полосы отвода дороги.
- 2) При условии получения разрешения на производство земляных работ.

Заместитель председателя комитета



М.В. Королева
(подпись, печать)

М.В. Королева

Схема предполагаемых к использованию земель или части земельного участка

Объект: Газопровод давлением до 1.2 Мпа, для размещения которого не требуется разрешения на строительство

Местоположение: расположенных по адресу: Пермский край, м.о. Пермский, д. Хмели, ш. Космонавтов, д. 316/17

Площадь земель или части земельного участка, кв.м.: **1186**

Категория земель: земли населенных пунктов

Вид разрешенного использования: -

Описание границ смежных землепользователей:


- От точки н1 до точки н2 - земельный участок с кадастровым номером 59:32:1790001:3509
- От точки н2 до точки н3 - земельный участок с кадастровым номером 59:32:1790001:333
- От точки н3 до точки н7 - земельный участок с кадастровым номером 59:32:1790001:3509
- От точки н7 до точки н9 - земельный участок с кадастровым номером 59:32:1790001:616
- От точки н9 до точки н11 - земельный участок с кадастровым номером 59:32:1790001:3509
- От точки н11 до точки н13 - земельный участок с кадастровым номером 59:32:1790001:3026
- От точки н13 до точки н18 - земельный участок с кадастровым номером 59:32:1790001:299
- От точки н18 до точки н24 - земельный участок с кадастровым номером 59:32:1790001:504
- От точки н24 до точки н25 - земельный участок с кадастровым номером 59:32:1790001:3560
- От точки н25 до точки н1 - земельный участок с кадастровым номером 59:32:1790001:308

Условные обозначения:

- | | |
|--|---|
| <ul style="list-style-type: none"> - предполагаемый участок земель, на которых планируется размещение объекта :3026 - границы и номер земельного участка, сведения о которых внесены в ЕГРН :3035 - границы и номер объекта капитального строительства, сведения о которых внесены в ЕГРН - граница кадастрового квартала | <ul style="list-style-type: none"> 59:32-6.553 - зоны с особыми условиями использования территории, сведения о которых внесены в ЕГРН :ЗУ1 - обозначение запрашиваемого земельного участка • н1 - характерная точка границ земель или части земельного участка 59:32:1790001 - номер кадастрового квартала |
|--|---|

Каталог координат, м

№ точки границы	X	Y
n1	511519.27	2223825.68
n2	511522.58	2223835.72
n3	511518.93	2223837.40
n4	511499.01	2223844.09
n5	511493.98	2223848.35
n6	511482.89	2223852.47
n7	511483.25	2223853.43
n8	511462.62	2223861.04
n9	511462.83	2223861.61
n10	511423.47	2223873.57
n11	511420.18	2223864.22
n12	511426.47	2223862.02
n13	511425.60	2223859.08
n14	511435.43	2223856.38
n15	511436.18	2223858.75
n16	511441.00	2223857.37
n17	511440.80	2223856.68
n18	511460.70	2223850.26
n19	511461.00	2223851.19
n20	511469.80	2223848.34
n21	511469.05	2223845.88
n22	511477.29	2223842.97
n23	511488.34	2223838.71
n24	511493.46	2223834.37
n25	511505.14	2223830.44
n1	511519.27	2223825.68

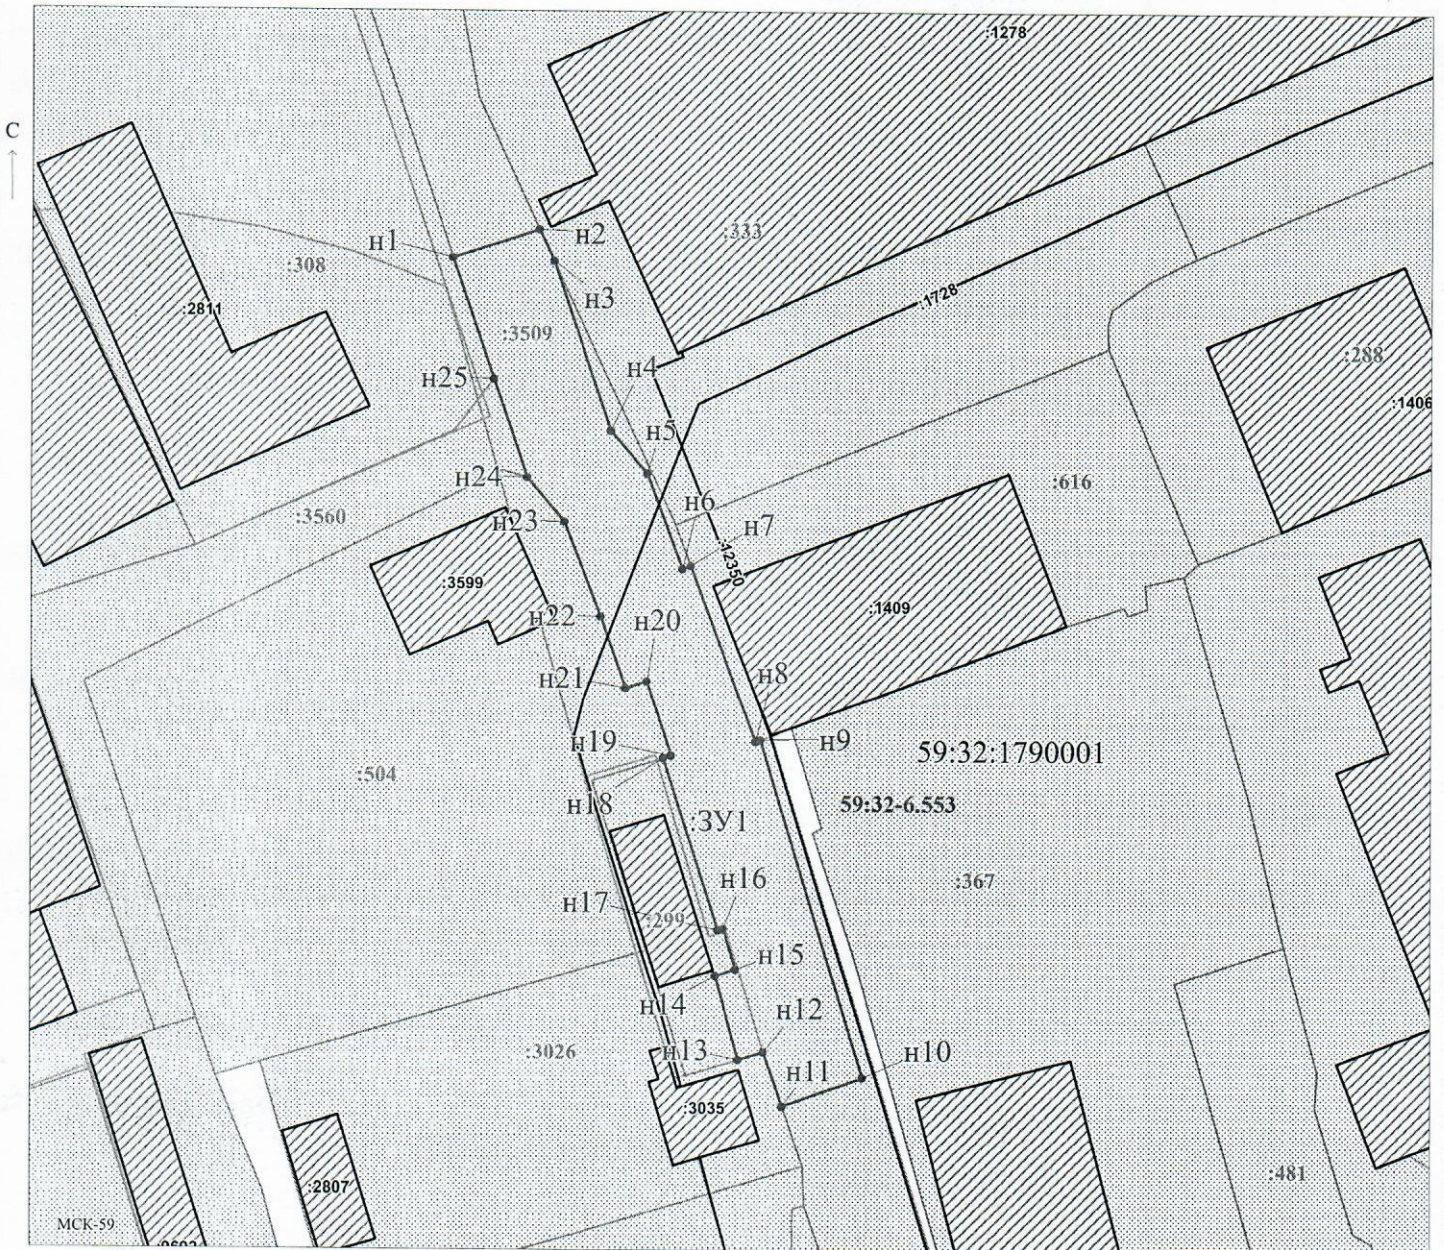

Заявитель: _____ / Егорова И.В.
 МП (подпись, расшифровка подписи)
 (для юридических лиц и индивидуальных предпринимателей)

Масштаб 1:600