



**КОМИТЕТ ИМУЩЕСТВЕННЫХ ОТНОШЕНИЙ
АДМИНИСТРАЦИИ ПЕРМСКОГО МУНИЦИПАЛЬНОГО ОКРУГА**

РЕШЕНИЕ
о размещении объектов № 1654

Пермский край
Пермский округ

24.06.2024

Комитет имущественных отношений администрации Пермского муниципального округа разрешает Акционерному обществу «Газпром газораспределение Пермь» (ИНН 5902183841, ОГРН 2125902017723, почтовый адрес: 614000, г. Пермь, ул. Петропавловская, 43)

размещение объекта «газопровод давлением до 1,2 Мпа, для размещения которого не требуется разрешения на строительство»

на землях муниципальная собственность

на срок 1 год

Местоположение: расположенных по адресу: Пермский край, Пермский муниципальный округ, с. Култаево, ул. Романа Кашина, к дому 10а

Приложение: схема предполагаемых к использованию земель или части земельного участка.

Особые условия использования:

1. При размещении объекта учесть параметры ширины проезда улично-дорожной сети, во избежание сужения полосы отвода дороги.
2. Получение разрешения на производство земляных работ.

Заместитель председателя комитета



М.В. Королева
(подпись, печать)

М.В. Королева

Схема предполагаемых к использованию земель или части земельного участка

Объект: Газопровод давлением до 1,2 Мпа, для размещения которого не требуется разрешения на строительство
 Местоположение: расположенных по адресу: Пермский край, м.о. Пермский, с. Култаево, ул. Романа Кашина, к дому 10а

Площадь земель или части земельного участка, кв.м.: 353

Категория земель: земли населенных пунктов

Вид разрешенного использования: -


Каталог координат, м

| № точки границы | X | Y |
|-----------------|-----------|------------|
| н1 | 505530.40 | 2214886.32 |
| н2 | 505524.17 | 2214878.49 |
| н3 | 505527.12 | 2214875.95 |
| н4 | 505527.96 | 2214875.23 |
| н5 | 505515.22 | 2214859.39 |
| н6 | 505523.01 | 2214853.12 |
| н7 | 505541.86 | 2214876.47 |
| н8 | 505533.45 | 2214883.70 |
| н1 | 505530.40 | 2214886.32 |

Описание границ смежных землепользователей:
 От точки н1 до точки н2 - земельный участок с кадастровым номером 59:32:0680001:8081
 От точки н2 до точки н3 - земли общего пользования
 От точки н3 до точки н8 - земельный участок с кадастровым номером 59:32:0680001:12552
 От точки н8 до точки н1 - земли общего пользования

Условные обозначения:

- | | | |
|--|--|---|
| <ul style="list-style-type: none"> - предполагаемый участок земель, на которых планируется размещение объекта :8081 - границы и номер земельного участка, сведения о которых внесены в ЕГРН :9533 - границы и номер объекта капитального строительства, сведения о которых внесены в ЕГРН - граница кадастрового квартала | <ul style="list-style-type: none"> 59:32-6.553 - зоны с особыми условиями использования территории, сведения о которых внесены в ЕГРН :3У1 - обозначение запрашиваемого земельного участка н1 - характерная точка границ земель или части земельного участка | <p style="margin-top: 0;">59:32:0680001 - номер кадастрового квартала</p> |
|--|--|---|

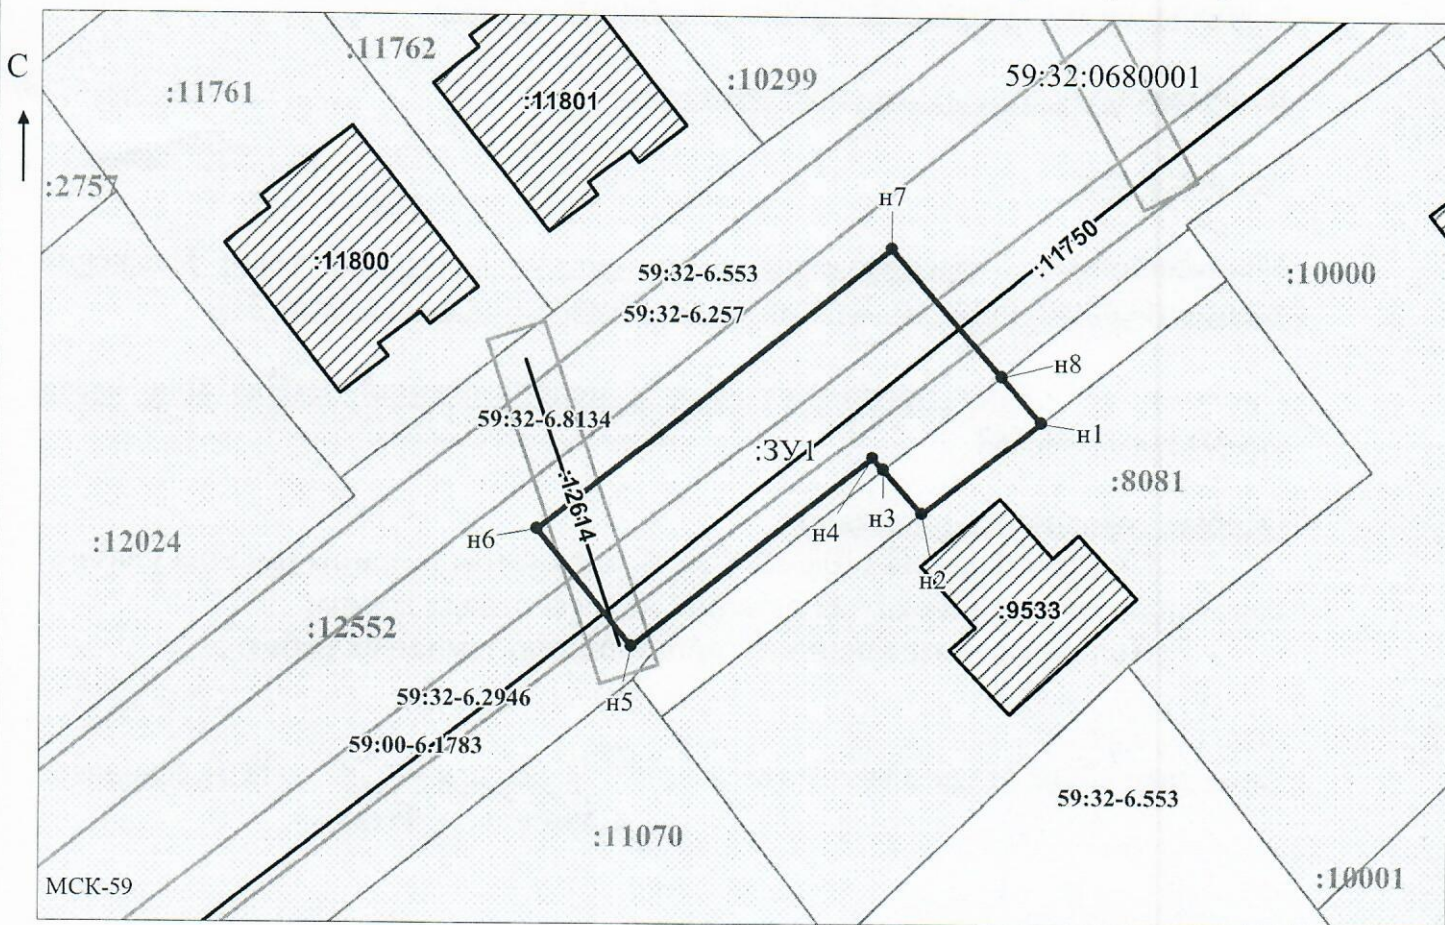

Масштаб 1:500

/ Осипова А.Д.

Заявитель: _____

МП

(подпись, расшифровка подписи)

(для юридических лиц
и индивидуальных предпринимателей)