



**КОМИТЕТ ИМУЩЕСТВЕННЫХ ОТНОШЕНИЙ  
АДМИНИСТРАЦИИ ПЕРМСКОГО МУНИЦИПАЛЬНОГО ОКРУГА**

**РЕШЕНИЕ**

о размещении объектов № 1657

Пермский край  
Пермский округ

24.06.2024

Комитет имущественных отношений администрации Пермского муниципального округа разрешает Акционерному обществу «Газпром газораспределение Пермь» (ИНН 5902183841, ОГРН 2125902017723, почтовый адрес: 614000, г. Пермь, ул. Петропавловская, 43)

размещение объекта «газопровод давлением до 1,2 Мпа, для размещения которого не требуется разрешения на строительство»

на землях государственная собственность на которые не разграничена

на срок 1 год

Местоположение: расположенных рядом с домом по адресу: Пермский край, Пермский муниципальный округ, д. Горская, ул. Высокая, д. 26А

Приложение: схема предполагаемых к использованию земель или части земельного участка.

Особые условия использования:

1. При размещении объекта учесть параметры ширины проезда улично-дорожной сети, во избежание сужения полосы отвода дороги.
2. Получение разрешения на производство земляных работ.

Заместитель председателя комитета



(подпись, печать)

М.В. Королева

Схема предполагаемых к использованию земель или части земельного участка

Объект: Газопровод давлением до 1,2 МПа включительно, для размещения которого не требуется разрешения на строительство

Местоположение: расположенных рядом с домом по адресу: Пермский край, Пермский муниципальный округ, д. Горская, ул. Высокая, д. 26А

Площадь земель или части земельного участка, кв.м.: 679

Категория земель: земли населенных пунктов

Вид разрешенного использования: -


Каталог координат, м

№ точки границы	X	Y
n1	527315.42	2254744.72
n2	527321.10	2254760.12
n3	527328.20	2254771.80
n4	527330.81	2254776.10
n5	527330.82	2254776.11
n6	527341.67	2254795.75
n7	527343.15	2254797.31
n8	527366.72	2254822.08
n9	527385.93	2254835.30
n10	527393.29	2254838.27
n11	527440.13	2254859.26
n12	527437.99	2254862.67
n13	527436.19	2254861.60
n14	527434.29	2254864.53
n15	527430.79	2254862.54
n16	527432.57	2254860.01
n17	527385.05	2254838.85
n18	527364.14	2254825.18
n19	527338.43	2254798.15
n20	527320.52	2254765.53
n21	527312.27	2254746.17
n22	527313.76	2254745.48

Описание границ смежных землепользователей:

- От точки n1 до точки n4 - земельный участок с кадастровым номером 59:32:3530001:783
- От точки n4 до точки n7 - земельный участок с кадастровым номером 59:32:3530001:784
- От точки n7 до точки n9 - земли общего пользования
- От точки n9 до точки n10 - земельный участок с кадастровым номером 59:32:1040001:17
- От точки n10 до точки n14 - земли общего пользования
- От точки n14 до точки n15 - земельный участок с кадастровым номером 59:32:1040001:957
- От точки n15 до точки n22 - земли общего пользования
- От точки n22 до точки n1 - земельный участок с кадастровым номером 59:32:3530001:784

- Условные обозначения:
- предполагаемый участок земель, на которых планируется размещение объекта
  - :957 - границы и номер земельного участка, сведения о которых внесены в ЕГРН
  - границы объекта капитального строительства, сведения о котором внесены в ЕГРН
  - граница кадастрового квартала
  - 59:32-6.2474 - зоны с особыми условиями использования территории, сведения о которых внесены в ЕГРН
  - :ЗУ1 - обозначение запрашиваемого земельного участка
  - n1 - характерная точка границ земель или части земельного участка
  - 59:32:1040001 - номер кадастрового квартала

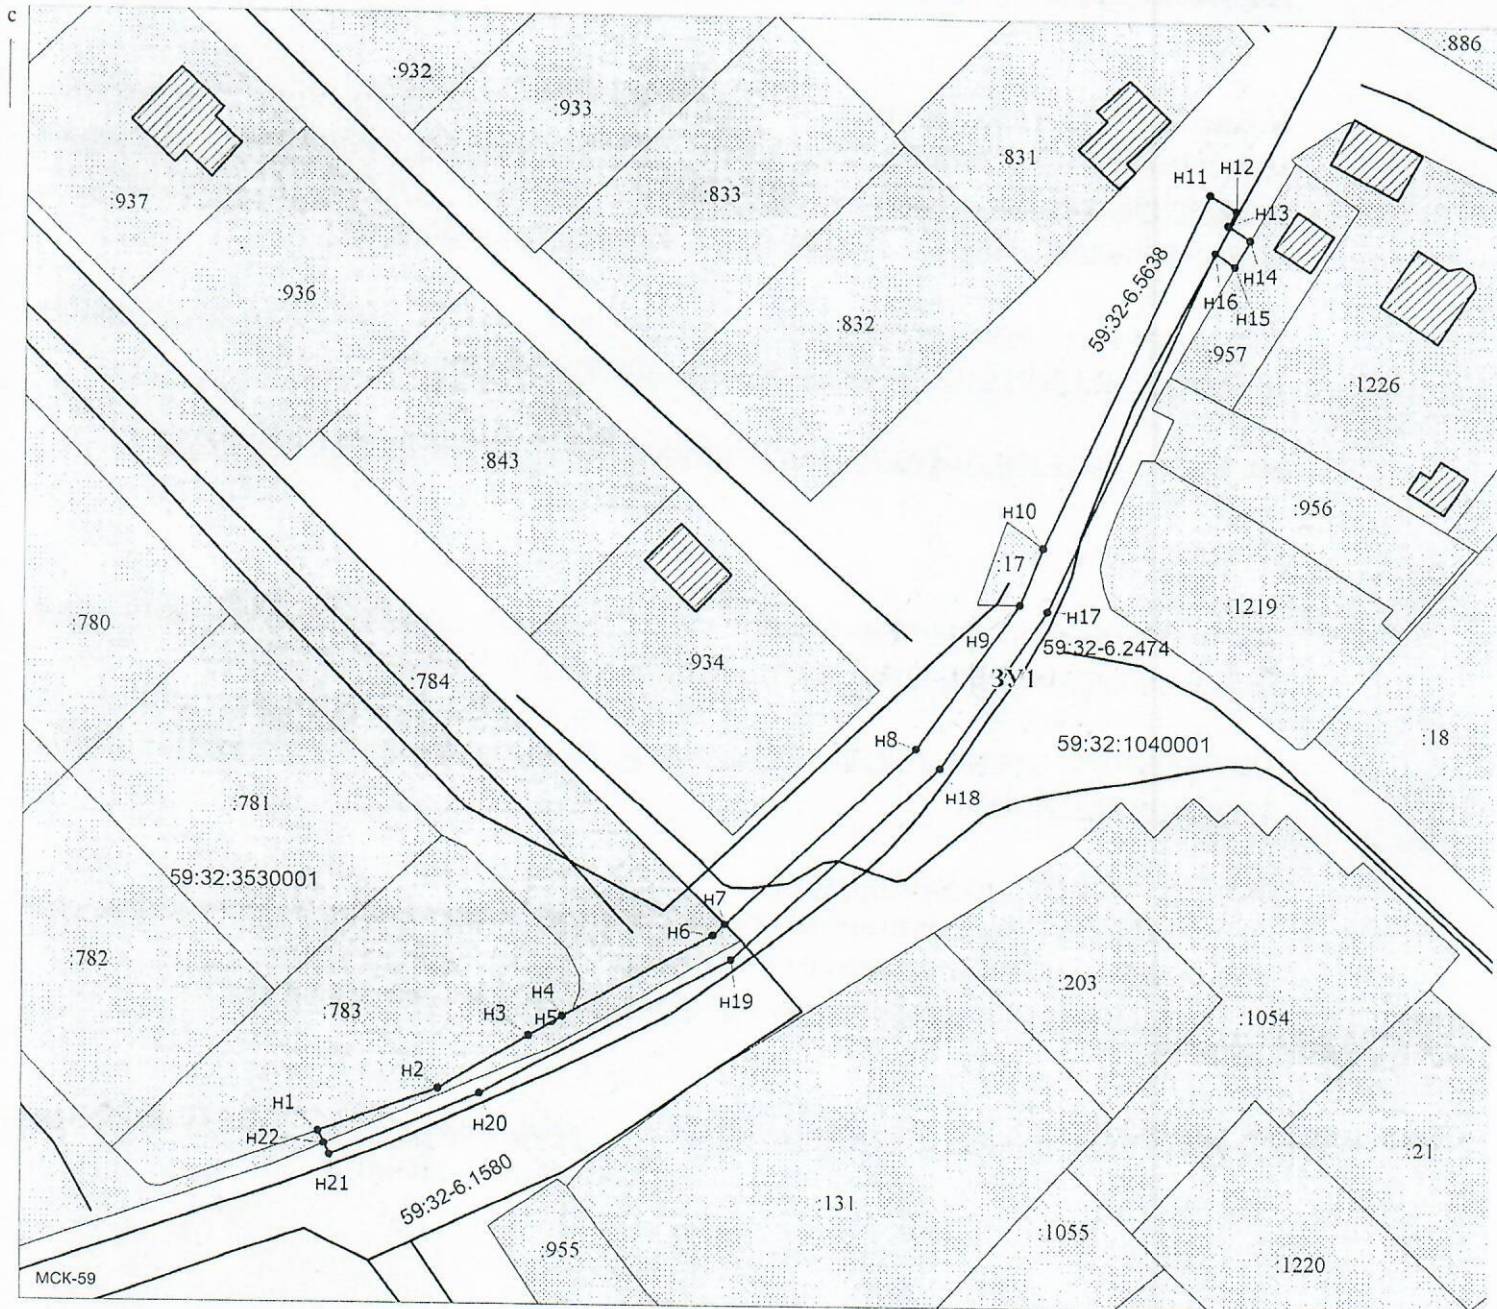

Масштаб 1:700

Заявитель: Киямова Д.Х. / Киямова Д.Х. (подпись, расшифровка подписи)

МП

(для юридических лиц и индивидуальных предпринимателей)