



**КОМИТЕТ ИМУЩЕСТВЕННЫХ ОТНОШЕНИЙ  
АДМИНИСТРАЦИИ ПЕРМСКОГО МУНИЦИПАЛЬНОГО ОКРУГА**

**РЕШЕНИЕ**  
о размещении объектов № 1664

Пермский край  
Пермский округ

24.06.2024

Комитет имущественных отношений администрации Пермского муниципального округа разрешает Акционерному обществу «Газпром газораспределение Пермь» (ИНН 5902183841, ОГРН 2125902017723, почтовый адрес: 614000, г. Пермь, ул. Петропавловская, 43)

размещение объекта «газопровод давлением до 1,2 Мпа, для размещения которого не требуется разрешения на строительство»

на землях муниципальная собственность

на срок 1 год

Местоположение: Пермский край, Пермский муниципальный округ, с. Платошино, ул. Набережная, зу 32

Приложение: схема предполагаемых к использованию земель или части земельного участка.

Особые условия использования:

1. При размещении объекта учесть параметры ширины проезда улично-дорожной сети, во избежание сужения полосы отвода дороги.
2. Получение разрешения на производство земляных работ.

Заместитель председателя комитета



*М.В. Королева*  
(подпись, печать)

М.В. Королева

## Схема предполагаемых к использованию земель или части земельного участка

**Объект:** Газопровод давлением до 1,2 Мпа, для размещения которого не требуется разрешения на строительство

**Местоположение:** Пермский край, м.о. Пермский, с Платошино, ул Набережная, зу 32

Площадь земель или части земельного участка, кв.м.: 56

Категория земель: Земли населённых пунктов

Вид разрешенного использования:

Описание границ смежных землепользователей:

От точки н1 до точки н3 - земельный участок с кадастровым номером 59:32:1570001:107

От точки н3 до точки н4 - земельный участок с кадастровым номером 59:32:1570001:3338

От точки н4 до точки н7 - земли общего пользования


От точки н7 до точки н1 - земельный участок с кадастровым номером 59:32:1570001:3338

Каталог координат, м

№ точки границы	X	Y
н1	475468.74	2250431.16
н2	475468.64	2250432.80
н3	475468.94	2250436.33
н4	475467.27	2250436.83
н5	475458.98	2250439.35
н6	475457.08	2250434.69
н7	475463.70	2250432.69
н1	475468.74	2250431.16

### Условные обозначения:

- |  |   |               |  |
|--|---|---------------|--|
|  | - предполагаемый участок земель, на которых планируется размещение объекта              |               | - зоны с особыми условиями использования территории, сведения о которых внесены в ЕГРН |
|  | - границы и номер земельного участка, сведения о которых внесены в ЕГРН                 | :ЗУ1          | - обозначение запрашиваемого земельного участка  |
|  | - границы и номер объекта капитального строительства, сведения о которых внесены в ЕГРН | • н1          | - характерная точка границ земель или части земельного участка                         |
|  | - граница кадастрового квартала   | 59:32:1570001 | - номер кадастрового квартала  |

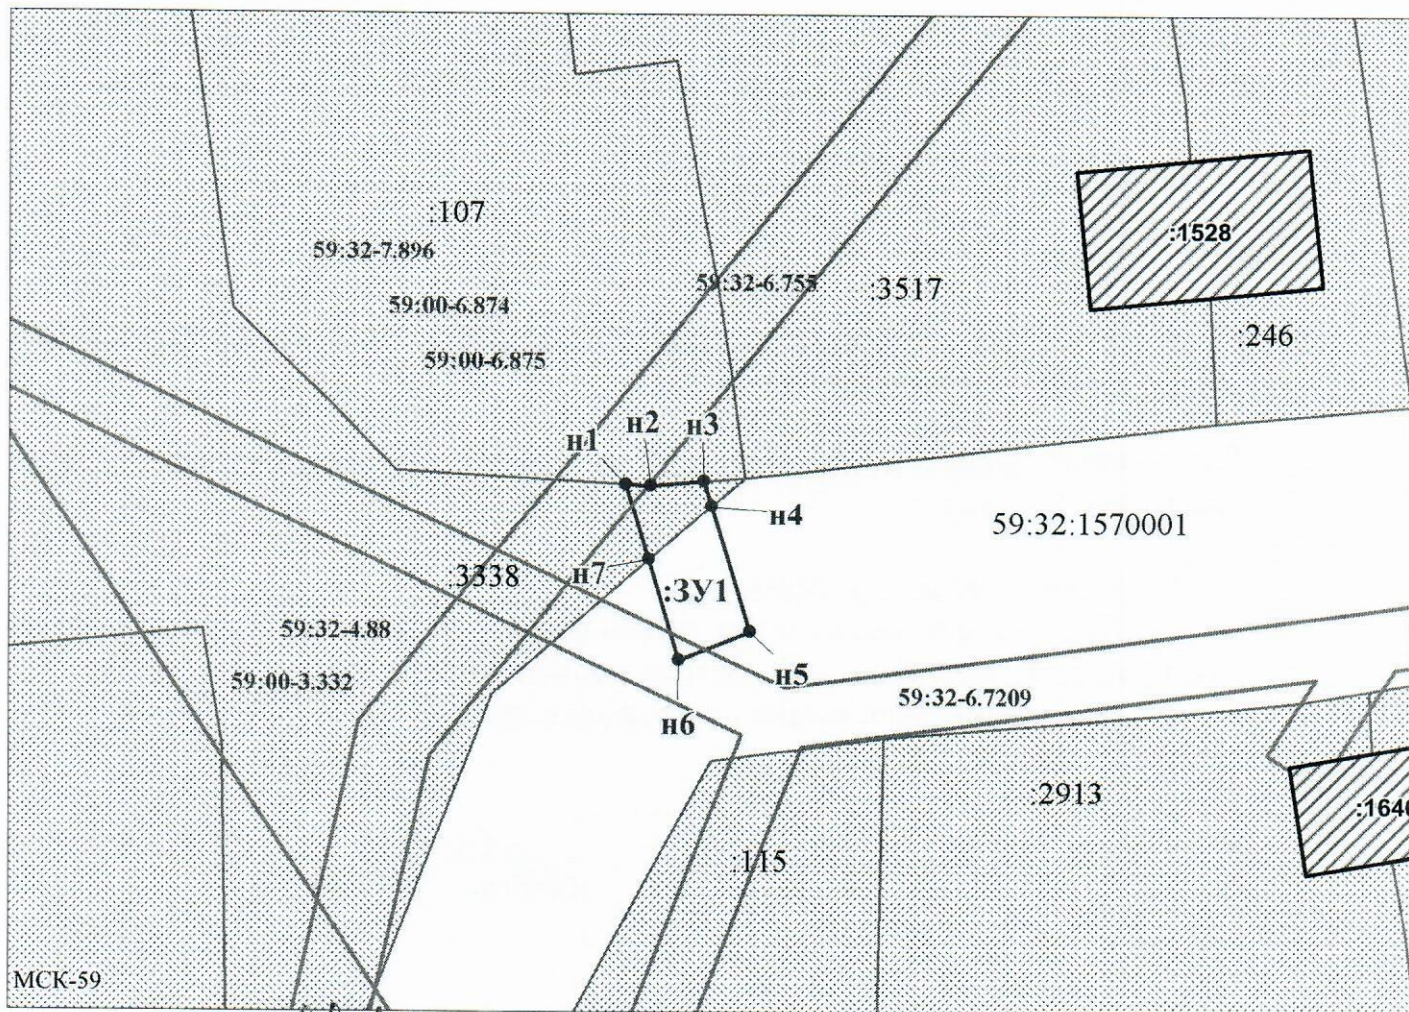

**Заявитель:** \_\_\_\_\_ / Пикулева Д.А.  
 МП (подпись, расшифровка подписи)

Масштаб 1:500

(для юридических лиц и индивидуальных предпринимателей)