



**КОМИТЕТ ИМУЩЕСТВЕННЫХ ОТНОШЕНИЙ
АДМИНИСТРАЦИИ ПЕРМСКОГО МУНИЦИПАЛЬНОГО ОКРУГА**

РЕШЕНИЕ

о размещении объектов № 1666

Пермский край
Пермский округ

24.06.2024

Комитет имущественных отношений администрации Пермского муниципального округа разрешает Акционерному обществу «Газпром газораспределение Пермь» (ИНН 5902183841, ОГРН 2125902017723, почтовый адрес: 614000, г. Пермь, ул. Петропавловская, 43)

размещение объекта «газопровод давлением до 1,2 Мпа, для размещения которого не требуется разрешения на строительство»

на землях государственная собственность на которые не разграничена

на срок 1 год

Местоположение: Пермский край, Пермский муниципальный округ, с. Платошино, ул. Уральская, д. 2

Приложение: схема предполагаемых к использованию земель или части земельного участка.

Особые условия использования:

1. При размещении объекта учесть параметры ширины проезда улично-дорожной сети, во избежание сужения полосы отвода дороги.
2. Получение разрешения на производство земляных работ.

Заместитель председателя комитета



М.В. Королева
(подпись, печать)

М.В. Королева

Схема предполагаемых к использованию земель или части земельного участка

Объект: Газопровод давлением до 1,2 Мпа, для размещения которого не требуется разрешения на строительство

Местоположение: Пермский край, Платошинское с/п, с. Платошино, ул. Уральская, д. 2

Площадь земель или части земельного участка, кв.м.: 47

Категория земель: Земли населённых пунктов

Вид разрешенного использования:

Описание границ смежных землепользователей:

От точки н1 до точки н2 - земельный участок с кадастровым номером 59:32:1570001:675


От точки н2 до точки н1 - земельный участок с кадастровым номером 59:32:1570001:3293

Каталог координат, м

№ точки границы	X	Y
н1	475891.54	2248347.41
н2	475896.36	2248346.07
н3	475898.86	2248355.19
н4	475894.05	2248356.56
н1	475891.54	2248347.41

Условные обозначения:

- | | | |
|--|--|--|
| <p> - предполагаемый участок земель, на которых планируется размещение объекта</p> <p>:675 - границы и номер земельного участка, сведения о которых внесены в ЕГРН</p> <p>:3472 - границы и номер объекта капитального строительства, сведения о которых внесены в ЕГРН</p> <p>:3656 - границы и номер объекта капитального строительства, сведения о которых внесены в ЕГРН</p> <p> - граница кадастрового квартала</p> | <p>59:32-7.896 - зоны с особыми условиями использования территории, сведения о которых внесены в ЕГРН</p> <p>:ЗУ1 - обозначение запрашиваемого земельного участка</p> <p> н1 - характерная точка границ земель или части земельного участка</p> <p>59:32:1570001 - номер кадастрового квартала</p> | |
|--|--|--|

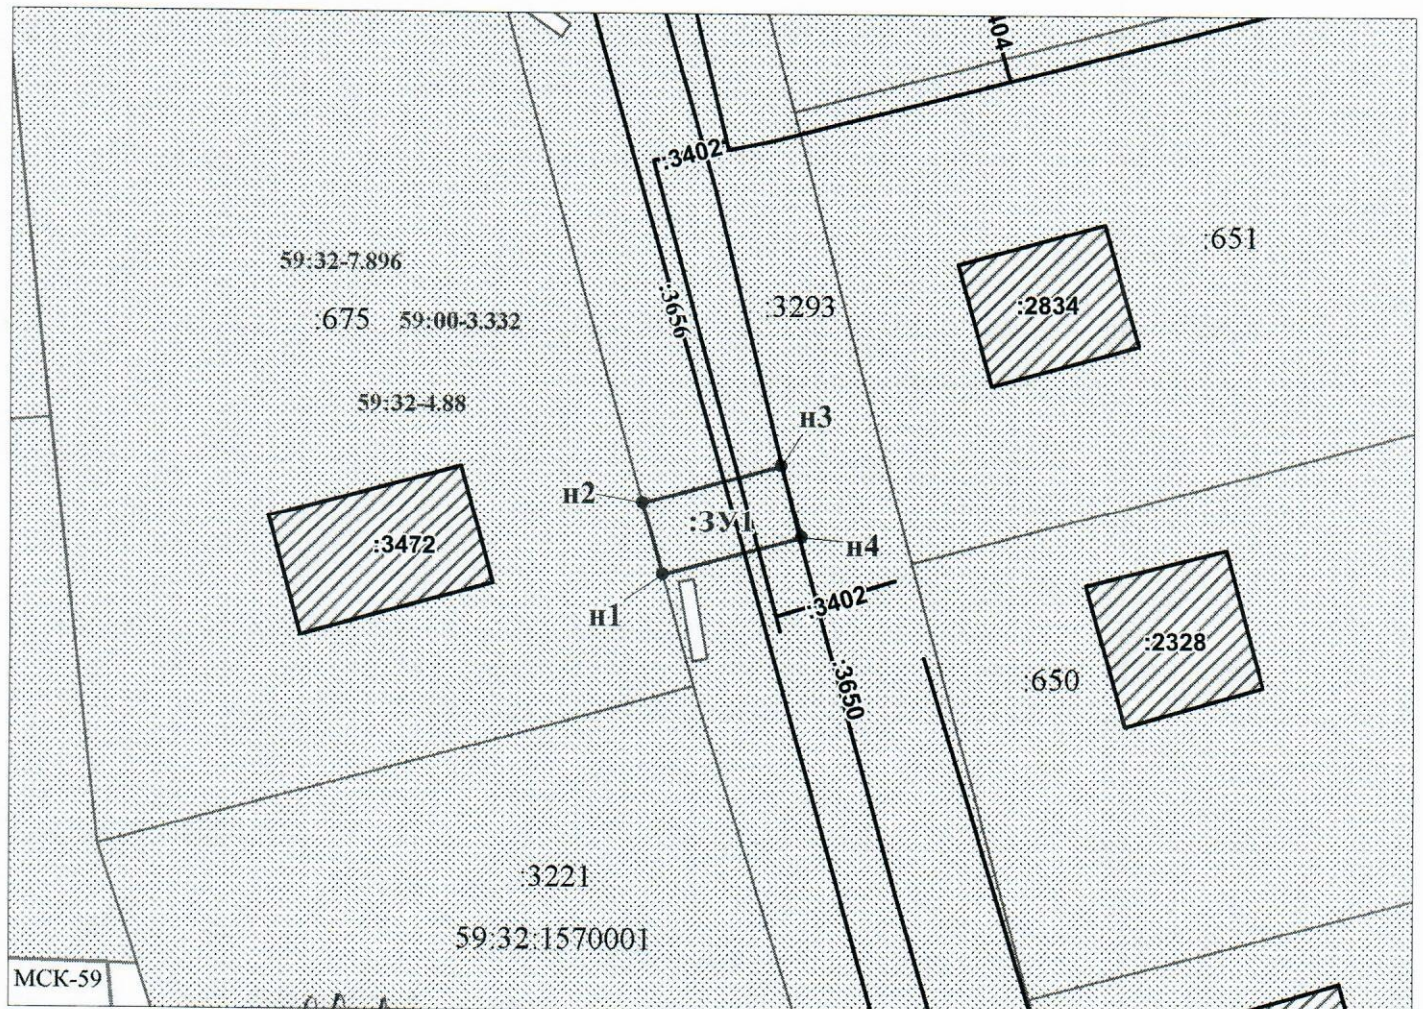

Заявитель: _____ / Пикужева Д.А.
 МП _____ (подпись, расшифровка подписи)

(для юридических лиц
и индивидуальных предпринимателей)

Масштаб 1:500