



**КОМИТЕТ ИМУЩЕСТВЕННЫХ ОТНОШЕНИЙ
АДМИНИСТРАЦИИ ПЕРМСКОГО МУНИЦИПАЛЬНОГО ОКРУГА**

РЕШЕНИЕ

о размещении объектов № 1676

Пермский край
Пермский округ

24.06.2024

Комитет имущественных отношений администрации Пермского муниципального округа разрешает Акционерному обществу «Газпром газораспределение Пермь» (ИНН 5902183841, ОГРН 1025900512670, почтовый адрес: 614000, г. Пермь, ул. Петропавловская, 43)

размещение объекта «Газопровод-ввод до границы земельного участка по адресу: Ромашковая ул. 20, Объект КРП п»

на землях муниципальной собственности.

на срок 1 год

Местоположение: Пермский край, Пермский м.о., п. Объект КРП

Приложение: схема предполагаемых к использованию земель или части земельного участка.

Особые условия использования:

1) При размещении газопровода учесть параметры ширины проезда улично-дорожной сети, во избежание сужения полосы отвода дороги.

2) При условии получения разрешения на производство земляных работ.

3) Получение технических условий в МКУ «Управление благоустройства Пермского муниципального округа», при пересечении автомобильной дороги «Култаево-Нижние Муллы».

Заместитель председателя комитета

М.В. Королева
(подпись, печать)



М.В. Королева

Схема предполагаемых к использованию земель или части земельного участка


Объект: "Газопровод-ввод до границы земельного участка по адресу: Ромашковая ул 20, Объект КРП п"

Местоположение: Пермский край, Пермский м.о., п. Объект КРП

Площадь земель или части земельного участка, кв.м.: 3057

Категория земель: земли населенных пунктов

Вид разрешенного использования земельного участка: отсутствует

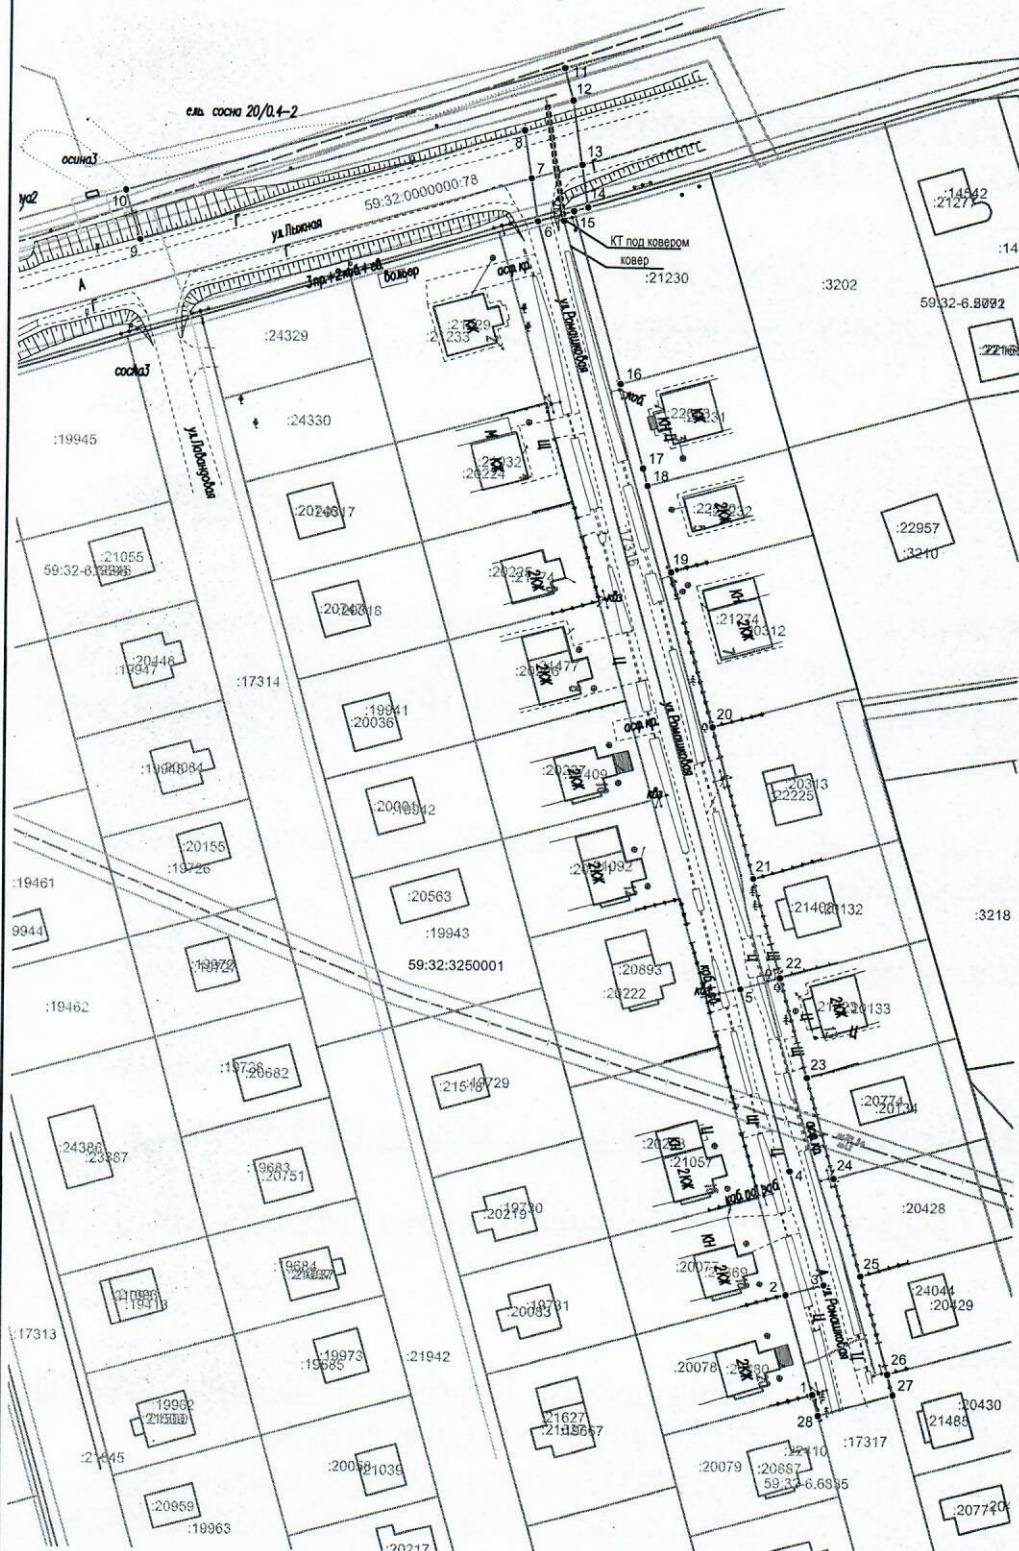

Масштаб 1:1000

Условные обозначения:

- 1 — 2 — граница предполагаемых к использованию земель или части земельного участка
- граница земельного участка ранее учтенного в ЕГРН
- граница кадастрового квартала
- 59:32:3250001 — кадастровый номер квартала
- 59:32:3250001:20078 — кадастровый номер земельного участка в кадастровом квартале
- граница объекта капитального строительства
- проектируемый газопровод
- существующий газопровод

Обозначение характерных точек границ	Координаты (МСК -59)	
	X	Y
№		
ЗУ1		
1	506818.58	2212212.42
2	506837.85	2212207.07
3	506839.93	2212214.46
4	506862.34	2212207.66
5	506897.41	2212197.77
6	507046.87	2212157.08
7	507055.28	2212155.81
8	507064.58	2212154.42
9	507042.10	2212080.16
10	507051.83	2212077.30
11	507076.71	2212161.96
12	507070.48	2212163.64
13	507058.13	2212165.50
14	507049.78	2212166.75
15	507048.96	2212164.03
16	507015.29	2212173.39
17	506999.02	2212177.91
18	506995.60	2212178.86
19	506978.63	2212183.57
20	506948.57	2212191.91
21	506919.03	2212200.10
22	506899.67	2212205.47
23	506880.40	2212210.82
24	506861.01	2212216.21
25	506841.86	2212221.53
26	506822.59	2212226.88
27	506818.65	2212227.97
28	506814.63	2212213.52
1	506818.58	2212212.42

Описание границ смежных землепользователей:

от т.6 до т.7, от т.10 до т.11, от т.13 до т.14 - земли неразграниченной государственной (муниципальной) собственности;
 от т.1 до т.2 - 59:32:3250001:20078;
 от т.14 до т.16 - 59:32:3250001:21230;
 от т.16 до т.18 - 59:32:3250001:21231;
 от т.18 до т.19 - 59:32:3250001:21232;
 от т.19 до т.20 - 59:32:3250001:20312;
 от т.20 до т.21 - 59:32:3250001:20313;
 от т.21 до т.22 - 59:32:3250001:2013;
 от т.22 до т.23 - 59:32:3250001:20133;
 от т.23 до т.24 - 59:32:3250001:20134;
 от т.24 до т.25 - 59:32:3250001:20428;
 от т.25 до т.26 - 59:32:3250001:20429;
 от т.26 до т.27 - 59:32:3250001:20430;
 от т.28 до т.1 - 59:32:3250001:20079.

Заявитель Косачев О.В., по доверенности
(подпись, расшифровка подписи) МП № 2060 от 08.12.2023
(для юридических лиц и ИП) Верно