



**КОМИТЕТ ИМУЩЕСТВЕННЫХ ОТНОШЕНИЙ
АДМИНИСТРАЦИИ ПЕРМСКОГО МУНИЦИПАЛЬНОГО ОКРУГА
РЕШЕНИЕ**

о размещении объектов № 1687

Пермский край
Пермский округ

24.06.2024

Комитет имущественных отношений администрации Пермского муниципального округа разрешает Обществу с ограниченной ответственностью «ПИЛАР» (ИНН 7703711642, ОГРН 1097746775422, почтовый адрес: 108811, г. Москва, Киевское шоссе 22-й (п. Московский) километр, домовладение 6, строение 1, этаж 5 комната 33)

размещение объекта «Линии связи, линейно-кабельные сооружения связи и иные сооружения связи, для размещения которых не требуется разрешения на строительство»

на землях муниципальной собственности.

на срок бессрочно

Местоположение: Пермский край, Пермский муниципальный округ, д. Мартьяново, в кадастровом квартале 59:32:5410001.

Приложение: схема предполагаемых к использованию земель или части земельного участка.

Особые условия использования:

В соответствии с абз. 2 п. 8.2. Положения о порядке и условиях размещения объектов на землях или земельных участках, находящихся в государственной или муниципальной собственности, на территории Пермского края без предоставления земельных участков и установления сервитутов, публичного сервитута, утвержденного постановлением Правительства Пермского края от 22.07.2015 № 478-п, при прекращении действия решения о размещении объектов размещенные объекты демонтируются заявителем за счет собственных средств в срок не позднее 14 календарных дней с даты получения письма Комитета имущественных отношений администрации Пермского муниципального округа о прекращении действия решения о размещении объектов.

Заместитель председателя комитета

(подпись, печать)

М.В. Королева



СХЕМА ПРЕДПОЛАГАЕМЫХ К ИСПОЛЬЗОВАНИЮ ЗЕМЕЛЬ ИЛИ ЧАСТИ ЗЕМЕЛЬНОГО УЧАСТКА

Объект:

Линии связи, линейно-кабельные сооружения связи и иные сооружения связи, для размещения которых не требуется разрешения на строительство.

Местоположение:

Пермский край, м.р.-н Пермский, с.п. Фроловское, д. Мартьяново, в кадастровом квартале 59:32:5410001

Площадь земель или части земельного участка, кв. м

36 кв.м.

Условный номер земельного участка:

:чЗУ1


Категория земель:

Земли населенных пунктов

Вид разрешенного использования:

под размещение опоры сотовой связи

Обозначение характерных точек границы	Координаты, м (МСК-59)	
	X	Y
1	2	3
H2	511321,24	2239272,03
H3	511316,01	2239269,1
H4	511318,93	2239263,87
H1	511324,17	2239266,8
H2	511321,24	2239272,03

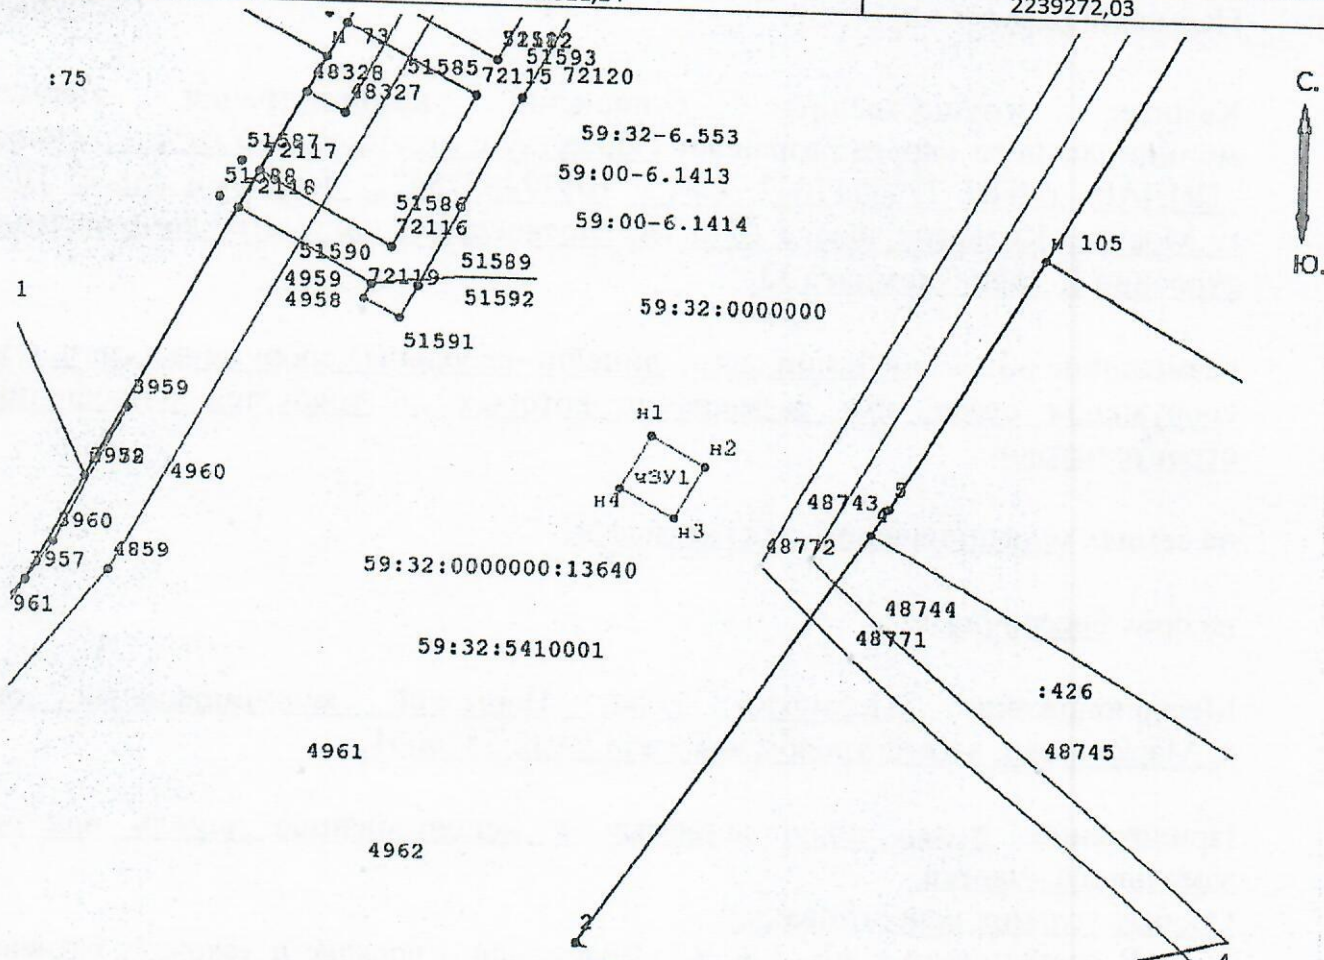

Масштаб 1:500

Описание границ смежных землепользователей:

от т.н1 до т.н1- земли населенных пунктов;

Заявитель:

Семин В.А.



Условные обозначения:

- проектируемая граница земельного участка
- граница земельного участка по сведениям ГКН
- граница территориальной зоны (зоны с особыми условиями пользования территориями)

59:32:0670001 - номер кадастрового квартала

1 - поворотная точка границы образуемого участка

:чЗУ1 - обозначение образуемого земельного участка

59:32-6.553 - учетный номер территориальной зоны (зоны с особыми условиями использования территорий)