



**КОМИТЕТ ИМУЩЕСТВЕННЫХ ОТНОШЕНИЙ
АДМИНИСТРАЦИИ ПЕРМСКОГО МУНИЦИПАЛЬНОГО ОКРУГА**

РЕШЕНИЕ
о размещении объектов № 1699

Пермский край
Пермский округ

25.06.2024

Комитет имущественных отношений администрации Пермского муниципального округа разрешает Акционерному обществу «Газпром газораспределение Пермь» (ИНН 5902183841, ОГРН 2125902017723, почтовый адрес: 614000, г. Пермь, ул. Петропавловская, 43)

размещение объекта «газопровод-ввод до границы земельного участка по адресу: Светлогорская ул 30, Объект КРП п (газопровод давлением до 1,2 Мпа, для размещения которого не требуется разрешения на строительство)»

на землях муниципальной собственности

на срок 1 год

Местоположение: Пермский край, Пермский муниципальный округ, п. Объект КРП

Приложение: схема предполагаемых к использованию земель или части земельного участка.

Особые условия использования:

1. При размещении объекта учесть параметры ширины проезда улично-дорожной сети, во избежание сужения полосы отвода дороги.
2. Получение разрешения на производство земляных работ.

Заместитель председателя комитета


(подпись, печать)

М.В. Королева

Схема предполагаемого использования земель и части земельного участка


Объект: "Газопровод-ввод до границы земельного участка по адресу: Светлогорская ул 30, Объект КРП"

Местоположение: Пермский край, Пермский м.о., п. Объект КРП

Площадь земель или части земельного участка, кв.м.: 3852

Категория земель: земли населённых пунктов

Вид разрешенного использования земельного участка: отсутствует

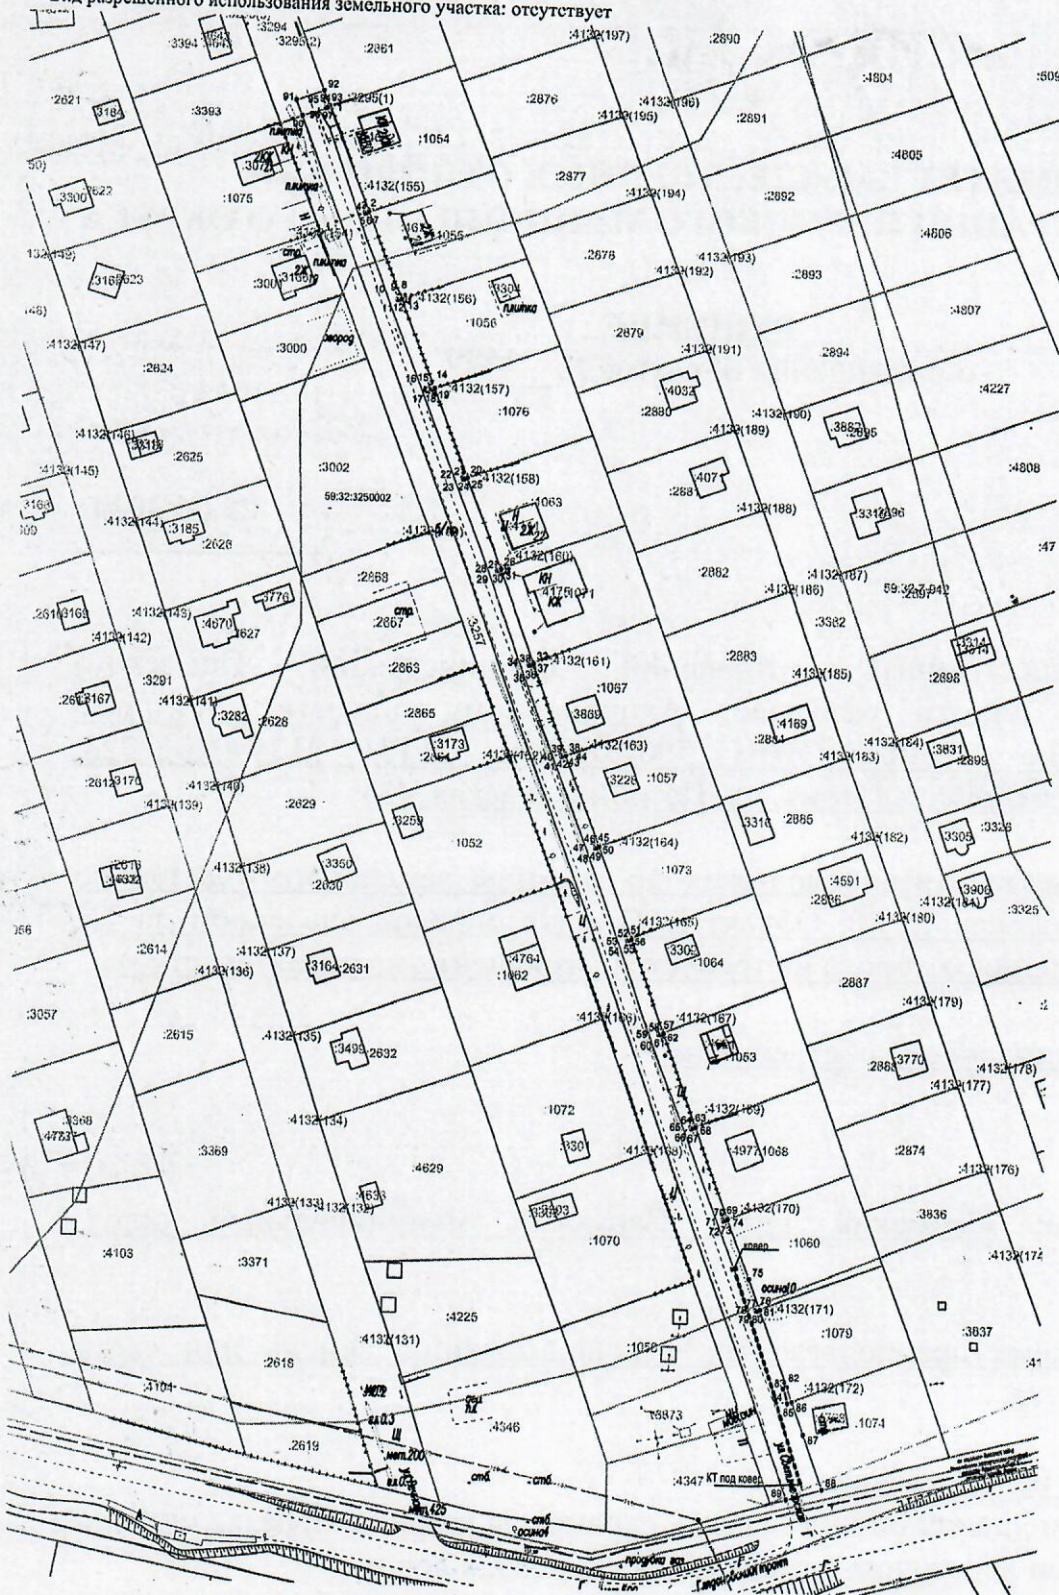

Масштаб 1:1500

Условные обозначения:

- 1 — граница предполагаемых к использованию земель или части земельного участка
- 2 — граница земельного участка ранее учтенного в ЕГРН
- 59:32:3250002 — граница кадастрового квартала
- 59:32:3250002:1054 — кадастровый номер квартала
- кадастровый номер земельного участка в кадастровом квартале
- граница объекта капитального строительства
- проектируемый газопровод
- существующий газопровод

| Обозначение характерных точек границ № | Координаты (МСК-59) | | Обозначение характерных точек границ № | Координаты (МСК-59) | |
|--|---------------------|------------|--|---------------------|------------|
| | X | Y | | X | Y |
| 3211 | | | | | |
| 1 | 508221.47 | 2214143.88 | 50 | 508013.88 | 2214222.54 |
| 2 | 508191.42 | 2214155.26 | 51 | 507988.87 | 2214233.02 |
| 3 | 508191.17 | 2214154.60 | 52 | 507988.49 | 2214231.28 |
| 4 | 508191.03 | 2214154.23 | 53 | 507988.26 | 2214230.92 |
| 5 | 508190.66 | 2214154.37 | 54 | 507987.99 | 2214231.06 |
| 6 | 508190.80 | 2214154.74 | 55 | 507988.12 | 2214231.42 |
| 7 | 508191.05 | 2214155.40 | 56 | 507988.41 | 2214232.19 |
| 8 | 508166.14 | 2214164.89 | 57 | 507963.67 | 2214241.57 |
| 9 | 508165.89 | 2214164.19 | 58 | 507963.36 | 2214240.72 |
| 10 | 508165.75 | 2214163.82 | 59 | 507963.23 | 2214240.36 |
| 11 | 508165.38 | 2214163.06 | 60 | 507962.85 | 2214240.49 |
| 12 | 508165.52 | 2214164.33 | 61 | 507962.99 | 2214240.86 |
| 13 | 508165.77 | 2214164.99 | 62 | 507963.31 | 2214241.70 |
| 14 | 508140.68 | 2214174.49 | 63 | 507938.54 | 2214251.08 |
| 15 | 508140.39 | 2214173.74 | 64 | 507938.25 | 2214250.30 |
| 16 | 508140.25 | 2214173.37 | 65 | 507938.11 | 2214249.93 |
| 17 | 508139.88 | 2214173.51 | 66 | 507937.74 | 2214250.07 |
| 18 | 508140.02 | 2214173.88 | 67 | 507937.88 | 2214250.44 |
| 19 | 508140.31 | 2214174.63 | 68 | 507938.18 | 2214251.22 |
| 20 | 508115.65 | 2214183.98 | 69 | 507913.22 | 2214260.68 |
| 21 | 508115.35 | 2214183.20 | 70 | 507912.93 | 2214259.92 |
| 22 | 508115.21 | 2214182.83 | 71 | 507912.79 | 2214259.55 |
| 23 | 508114.84 | 2214182.97 | 72 | 507912.42 | 2214259.69 |
| 24 | 508114.98 | 2214183.34 | 73 | 507912.56 | 2214260.06 |
| 25 | 508114.26 | 2214184.13 | 74 | 507912.85 | 2214260.82 |
| 26 | 508090.03 | 2214193.69 | 75 | 507896.17 | 2214267.14 |
| 27 | 508089.74 | 2214192.93 | 76 | 507887.77 | 2214270.32 |
| 28 | 508089.60 | 2214192.36 | 77 | 507887.57 | 2214269.60 |
| 29 | 508089.23 | 2214192.70 | 78 | 507887.43 | 2214269.23 |
| 30 | 508089.37 | 2214193.07 | 79 | 507887.20 | 2214269.74 |
| 31 | 508089.66 | 2214193.83 | 80 | 507887.46 | 2214270.44 |
| 32 | 508064.70 | 2214203.28 | 81 | 507887.46 | 2214270.44 |
| 33 | 508064.38 | 2214202.44 | 82 | 507886.24 | 2214278.49 |
| 34 | 508064.24 | 2214202.08 | 83 | 507886.58 | 2214277.80 |
| 35 | 508063.87 | 2214202.21 | 84 | 507886.88 | 2214277.41 |
| 36 | 508064.01 | 2214202.58 | 85 | 507886.87 | 2214278.64 |
| 37 | 508064.33 | 2214203.42 | 86 | 507862.22 | 2214280.00 |
| 38 | 508039.97 | 2214212.66 | 87 | 507853.61 | 2214283.27 |
| 39 | 508039.67 | 2214211.87 | 88 | 507838.82 | 2214288.89 |
| 40 | 508039.53 | 2214211.50 | 89 | 507836.03 | 2214278.84 |
| 41 | 508039.16 | 2214211.64 | 90 | 508218.52 | 2214136.09 |
| 42 | 508039.30 | 2214212.01 | 91 | 508232.21 | 2214134.33 |
| 43 | 508039.60 | 2214212.80 | 92 | 508226.15 | 2214142.11 |
| 44 | 508039.43 | 2214212.86 | 93 | 508221.77 | 2214143.77 |
| 45 | 508014.25 | 2214222.40 | 94 | 508221.48 | 2214143.00 |
| 46 | 508014.00 | 2214221.75 | 95 | 508221.34 | 2214142.63 |
| 47 | 508013.86 | 2214221.38 | 96 | 508221.04 | 2214142.74 |
| 48 | 508013.49 | 2214221.52 | 97 | 508221.18 | 2214143.11 |
| 49 | 508013.63 | 2214221.89 | 1 | 508221.47 | 2214143.88 |

Описание границ смежных землепользователей:
 от т.88 до т.89 - земли неразграниченной государственной (муниципальной) собственности;
 от т.1 до т.2 - 59:32:3250002:1054;
 от т.3 до т.6, от т.9 до т.12, от т.15 до т.18, от т.21 до т.24, от т.27 до т.30, от т.33 до т.36, от т.39 до т.42, от т.46 до т.49, от т.52 до т.55, от т.58 до т.61, от т.64 до т.67, от т.70 до т.73, от т.77 до т.80, от т.83 до т.86 - 59:32:3250002:4132;
 от т.7 до т.8 - 59:32:3250002:1055;
 от т.13 до т.14 - 59:32:3250002:1056;
 от т.19 до т.20 - 59:32:3250002:1076;
 от т.25 до т.26 - 59:32:3250002:1063;
 от т.31 до т.32 - 59:32:3250002:1071;
 от т.37 до т.38, от т.43 до т.44 - 59:32:3250002:1067;
 от т.44 до т.45 - 59:32:3250002:1057;
 от т.50 до т.51 - 59:32:3250002:1073;
 от т.56 до т.57 - 59:32:3250002:1064;
 от т.62 до т.63 - 59:32:3250002:1053;
 от т.68 до т.69 - 59:32:3250002:1068;
 от т.74 до т.76 - 59:32:3250002:1060;
 от т.81 до т.82 - 59:32:3250002:1079;
 от т.86 до т.88 - 59:32:3250002:1074;
 от т.92 до т.93 - 59:32:3250002:2861.