



**КОМИТЕТ ИМУЩЕСТВЕННЫХ ОТНОШЕНИЙ  
АДМИНИСТРАЦИИ ПЕРМСКОГО МУНИЦИПАЛЬНОГО ОКРУГА**

**РЕШЕНИЕ**

о размещении объектов № 1709

Пермский край  
Пермский округ

25.06.2024

Комитет имущественных отношений администрации Пермского муниципального округа разрешает Публичному акционерному обществу «Россети Урал» (ИНН 6671163413, ОГРН 1056604000970, почтовый адрес: 620026, г. Екатеринбург, ул. Мамина Сибиряка, д. 140)

размещение объекта: «Строительство ВЛ 0,4 кВ с установкой ПУ для электроснабжения деревни Полуденная (4500091815)»

на землях государственная собственность на которые не разграничена

на срок бессрочно

Местоположение: Пермский край, Пермский муниципальный округ, Полуденная д.

Приложение: схема предполагаемых к использованию земель или земельных участков.

Особые условия использования:

1) При установке опор электросетевого хозяйства учесть параметры ширины проезда улично-дорожной сети, во избежание сужения полосы отвода дороги. Установить опоры на расстоянии не более 2 метров от границ земельного участка.

2) При условии получения разрешения на производство земляных работ.

Заместитель председателя комитета




М.В. Королева

(подпись, печать)

**Схема предполагаемых к использованию земель  
или части земельного участка  
Система координат: МСК 59 зона 2**

Объект	Строительство ВЛ 0,4 кВ с установкой ПУ для электроснабжения деревни Полуденная (4500091815)
Местоположение	Российская Федерация, Пермский край, Пермский р-н, Полуденная д
Площадь земельного участка	89 м <sup>2</sup>
Категория земель	Земли населенных пунктов
Вид разрешенного использования	—

Обозначение характерных точек границ	Координаты		Обозначение характерных точек границ	Координаты	
	X	Y		X	Y
1	484 478,45	2 194 633,24	4	484 481,07	2 194 630,22
2	484 461,68	2 194 618,64	1	484 478,45	2 194 633,24
3	484 464,31	2 194 615,62			

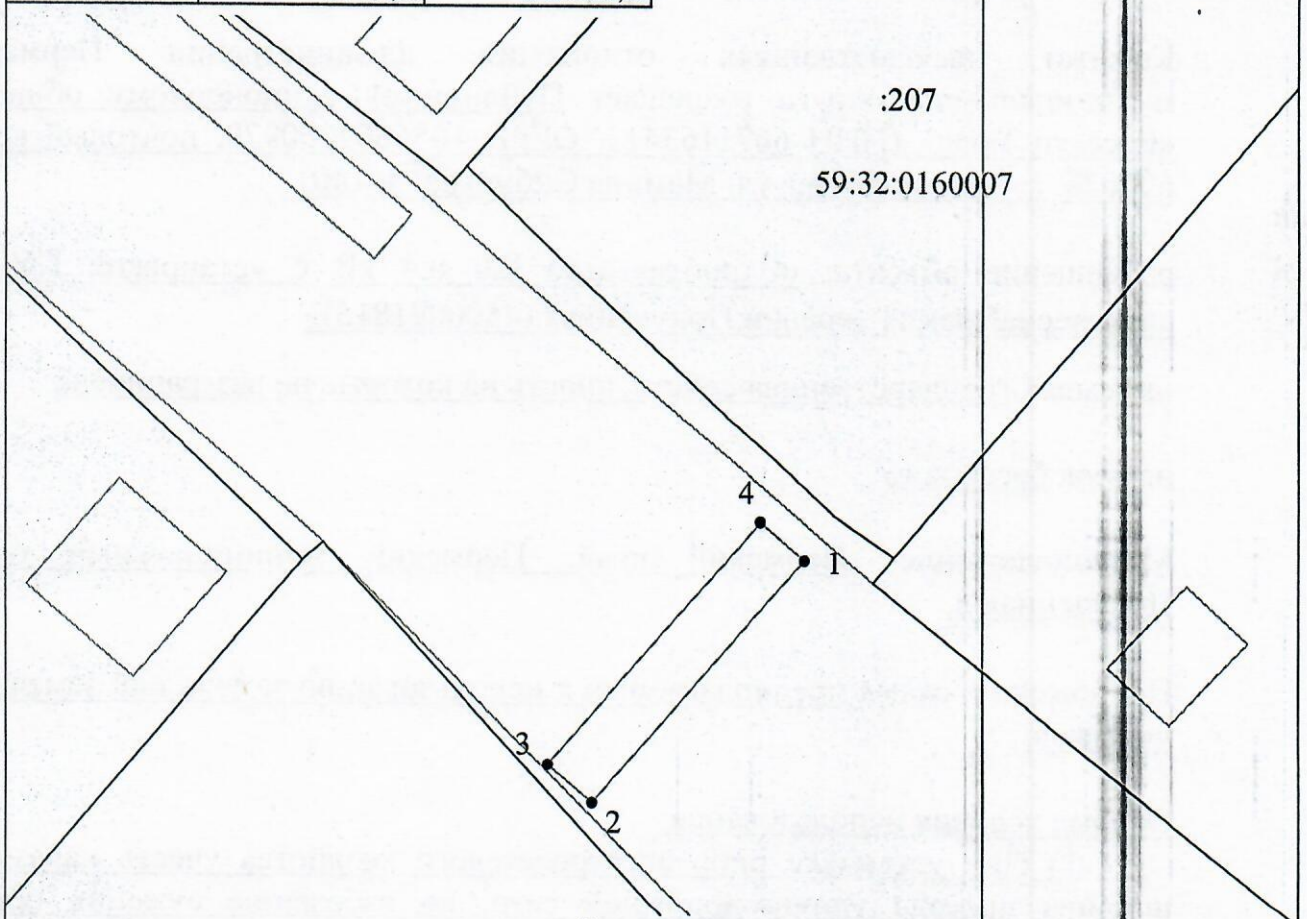

Описание границ смежных землепользователей:  
от т.1 до т.1 - муниципальная собственность  
Масштаб 1:500

**Условные обозначения:**

- - Характерная точка границы, сведения о которой позволяют однозначно определить ее положение на местности
- (дotted) - Вновь образованная часть границы, сведения о которой достаточны для определения ее местоположения строительства
- (solid) - Существующая часть границы, имеющиеся в ЕГРН сведения о которой достаточны для определения ее местоположения
- (dashed) - Граница кадастрового квартала
- 59:28:0240101 - Обозначение кадастрового квартала
- (thick solid) - Граница зоны с особыми условиями использования территории

Заявитель: , Бородкина Т.В.  
(подпись, расшифровка подписи)