



**КОМИТЕТ ИМУЩЕСТВЕННЫХ ОТНОШЕНИЙ  
АДМИНИСТРАЦИИ ПЕРМСКОГО МУНИЦИПАЛЬНОГО ОКРУГА**

**РЕШЕНИЕ**  
о размещении объектов № 1718

Пермский край  
Пермский округ

25.06.2024

Комитет имущественных отношений администрации Пермского муниципального округа разрешает Акционерному обществу «Газпром газораспределение Пермь» (ИНН 5902183841, ОГРН 2125902017723, почтовый адрес: 614000, г. Пермь, ул. Петропавловская, 43)

размещение объекта «Газопровод-ввод по адресу: Косотуриха д. Рассветная ул., дом № 17 (газопровод давлением до 1,2 Мпа, для размещения которого не требуется разрешения на строительство)»

на землях муниципальной собственности

на срок 1 год

Местоположение: Пермский край, Пермский муниципальный округ, д. Косотуриха

Приложение: схема предполагаемых к использованию земель или части земельного участка.

Особые условия использования:

1. При размещении объекта учесть параметры ширины проезда улично-дорожной сети, во избежание сужения полосы отвода дороги.
2. Получение разрешения на производство земляных работ.

Заместитель председателя комитета




(подпись, печать)

М.В. Королева

## Схема предполагаемых к использованию земель или части земельного участка

Объект: "Газопровод-ввод по адресу: д Косотуриха, ул Рассветная, д 17"  
 Местоположение: Пермский край, Пермский м.о., д. Косотуриха  
 Площадь земель или части земельного участка, кв.м.: 434  
 Категория земель: земли населённых пунктов  
 Вид разрешенного использования земельного участка: отсутствует

9:32:4070004:7004

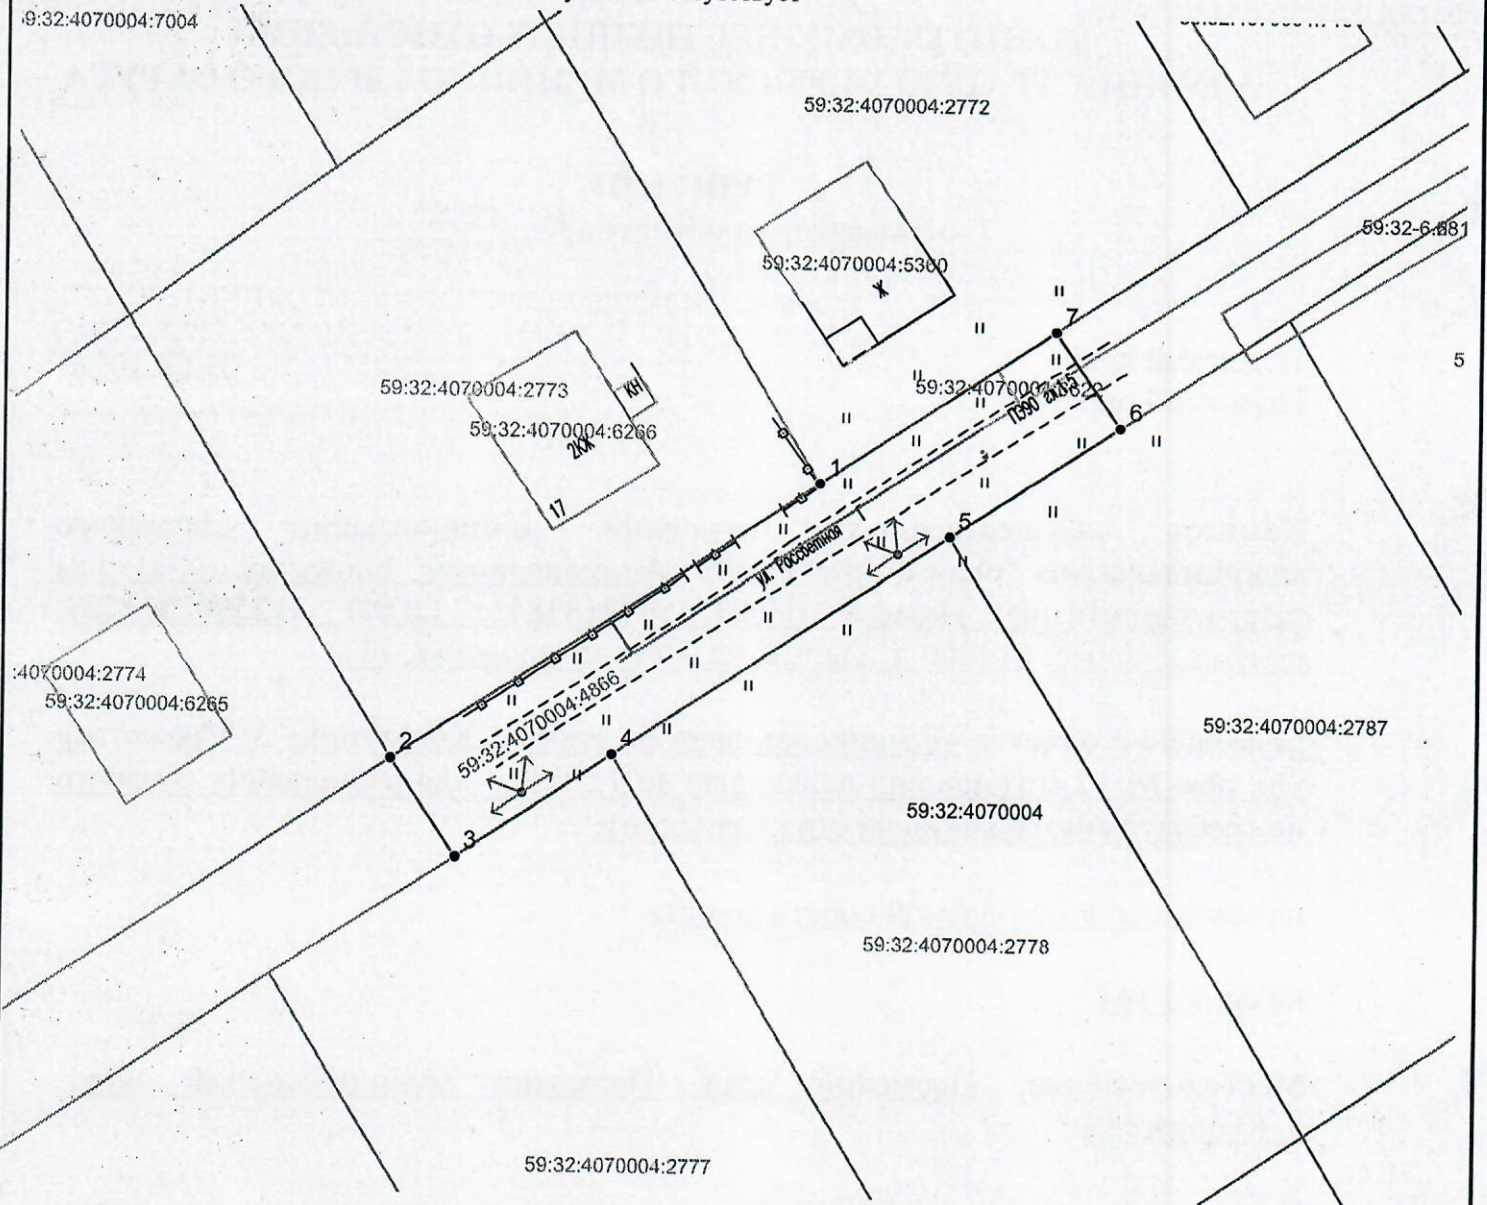

Масштаб 1:500

### Описание границ смежных землепользователей:

- от т.1 до т.2 - 59:32:4070004:2773;
- от т.3 до т.4 - 59:32:4070004:2777;
- от т.4 до т.5 - 59:32:4070004:2778;
- от т.5 до т.6 - 59:32:4070004:2787;
- от т.7 до т.1 - 59:32:4070004:2772.

### Условные обозначения:

- граница предполагаемых к использованию земель или части земельного участка
- граница земельного участка ранее учтенного в ЕГРН
- граница кадастрового квартала
- 59:32:4070004 - кадастровый номер квартала
- 59:32:4070004:2773 - кадастровый номер земельного участка в кадастровом квартале
- граница объекта капитального строительства
- проектируемый газопровод
- существующий газопровод

Обозначение характерных точек границ	Координаты (МСК -59)		Обозначение характерных точек границ	Координаты (МСК -59)	
	X	Y		X	Y
№	ЗУ1				№
1	503211.32	2210670.30	5	503207.73	2210679.25
2	503191.76	2210641.10	6	503215.47	2210690.80
3	503185.15	2210645.53	7	503222.08	2210686.37
4	503192.26	2210656.14	1	503211.32	2210670.30

Заявитель \_\_\_\_\_

(подпись, расшифровка подписи)  
 МП  
 (для юридических лиц и ИП)

Косачев О.В., по доверенности  
 № 2060 от 08.12.2023

Верно