



**КОМИТЕТ ИМУЩЕСТВЕННЫХ ОТНОШЕНИЙ
АДМИНИСТРАЦИИ ПЕРМСКОГО МУНИЦИПАЛЬНОГО ОКРУГА**

РЕШЕНИЕ

о размещении объектов № 1719

Пермский край
Пермский округ

25.06.2024

Комитет имущественных отношений администрации Пермского муниципального округа разрешает Акционерному обществу «Газпром газораспределение Пермь» (ИНН 5902183841, ОГРН 1025900512670, почтовый адрес: 614000, г. Пермь, ул. Петропавловская, 43)

размещение объекта «Газопровод-ввод по адресу: д. Косотуриха, ул. Радужная, д. 28А (газопровод давлением до 1.2 Мпа, для размещения которого не требуется разрешения на строительство)»

на землях муниципальной собственности.

на срок 1 год

Местоположение: Пермский край, Пермский муниципальный округ, д. Косотуриха.

Приложение: схема предполагаемых к использованию земель или части земельного участка.

Особые условия использования:

1) При размещении газопровода учесть параметры ширины проезда улично-дорожной сети, во избежание сужения полосы отвода дороги.

2) При условии получения разрешения на производство земляных работ.

Заместитель председателя комитета




(подпись, печать)

М.В. Королева

Схема предполагаемых к использованию земель или части земельного участка

Объект: "Газопровод-ввод по адресу: д Косотуриха, ул Радужная, д 28А"
 Местоположение: Пермский край, Пермский м.о., д. Косотуриха
 Площадь земель или части земельного участка, кв.м.: 489
 Категория земель: земли населённых пунктов
 Вид разрешенного использования земельного участка: отсутствует

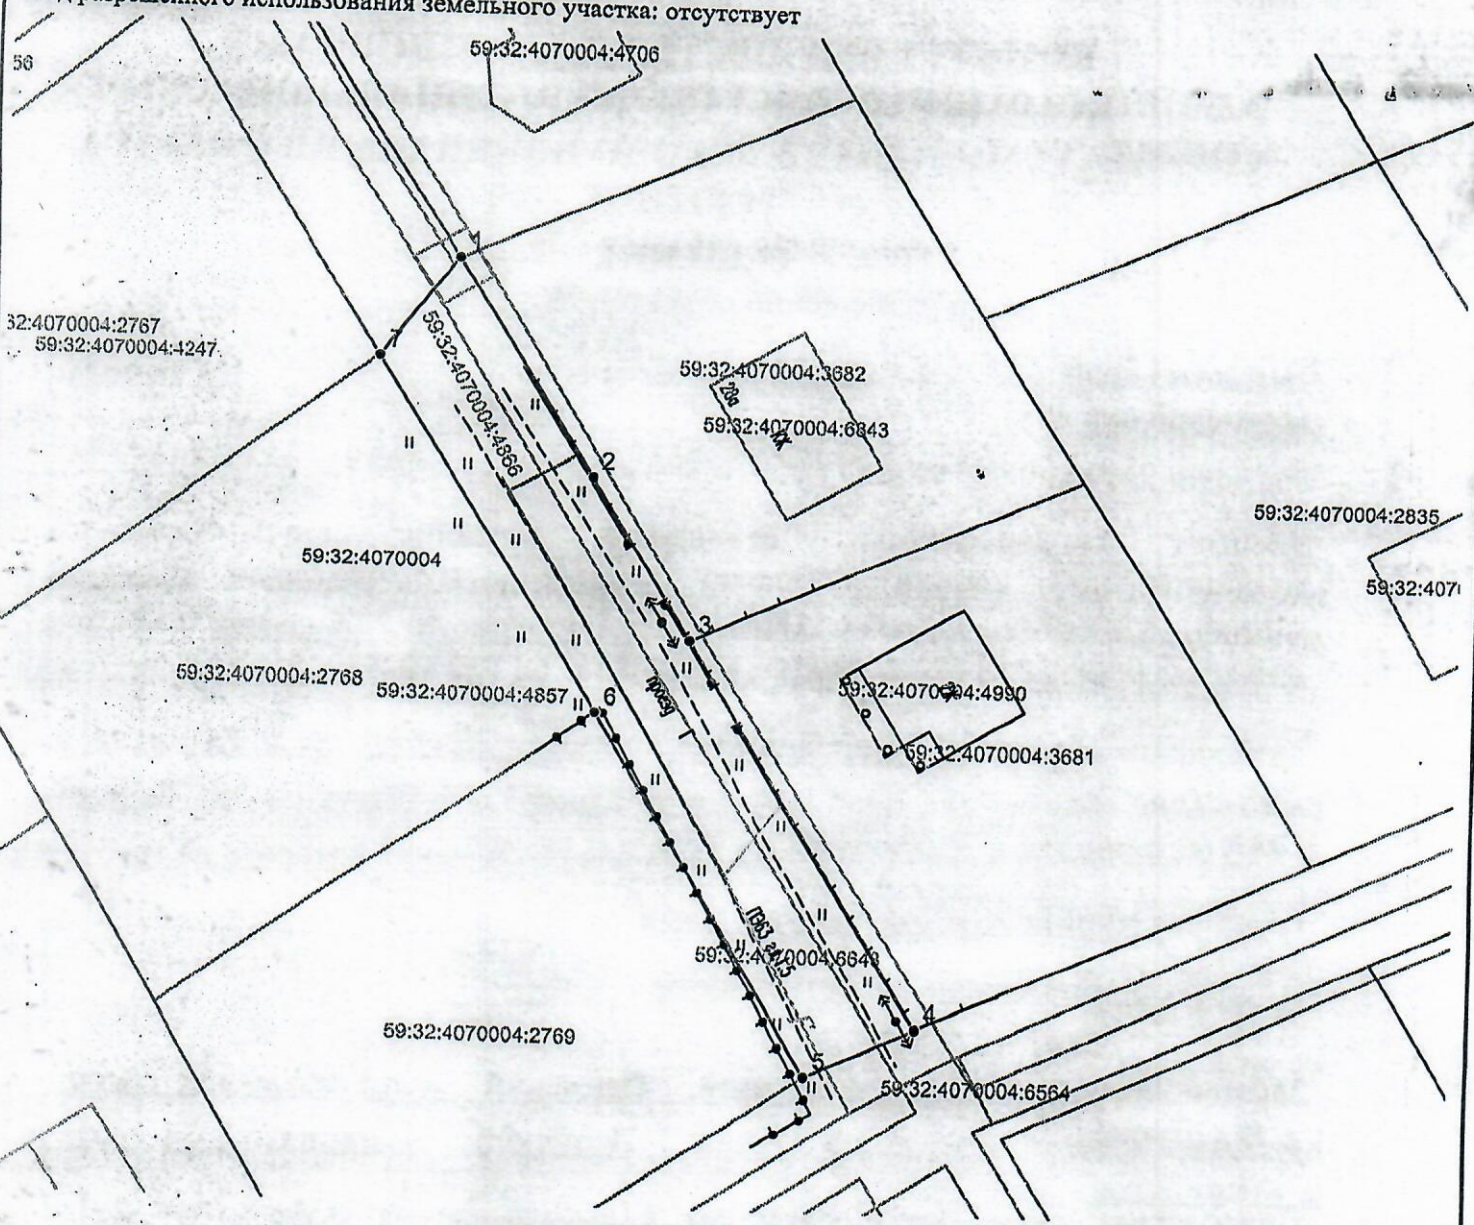

Масштаб 1:500

Описание границ смежных землепользователей:

- от т.1 до т.3 - 59:32:4070004:3682;
- от т.3 до т.4 - 59:32:4070004:3681;
- от т.5 до т.6 - 59:32:4070004:2769;
- от т.6 до т.7 - 59:32:4070004:2768.

Условные обозначения:

- граница предполагаемых к использованию земель или части земельного участка
- граница земельного участка ранее учтенного в ЕГРН
- граница кадастрового квартала
- 59:32:4070004 - кадастровый номер квартала
- 59:32:4070004:3682 - кадастровый номер земельного участка в кадастровом квартале
- граница объекта капитального строительства
- проектируемый газопровод
- существующий газопровод

Обозначение характерных точек границ	Координаты (МСК -59)		Обозначение характерных точек границ	Координаты (МСК -59)	
	№	X		Y	№
ЗУ1					
1	503346.54	2210763.16	5	503289.99	2210787.77
2	503331.37	2210772.34	6	503314.76	2210772.87
3	503319.94	2210779.27	7	503339.50	2210757.94
4	503293.41	2210795.33	1	503346.54	2210763.16

Заявитель _____

(подпись, расшифровка подписи)
 МП
 (для юридических лиц и ИП)

Косачев О.В., по доверенности
 № 2060 от 08.12.2023
 Верно