



**КОМИТЕТ ИМУЩЕСТВЕННЫХ ОТНОШЕНИЙ
АДМИНИСТРАЦИИ ПЕРМСКОГО МУНИЦИПАЛЬНОГО ОКРУГА**

РЕШЕНИЕ

о размещении объектов № 1721

Пермский край
Пермский округ

25.06.2024

Комитет имущественных отношений администрации Пермского муниципального округа разрешает Публичному акционерному обществу «Россети Урал» (ИНН 6671163413, ОГРН 1056604000970, почтовый адрес: 620026, г. Екатеринбург, ул. Мамина-Сибиряка, д. 140)

размещение объекта «новое строительство: установка ПУ на ВЛ 0,4 кВ. Реконструкция ТП-47295, КВЛ 10 кВ Мокино, КВЛ 10 кВ Мельница для электроснабжения деревни Мокино (4500093581)»

на землях муниципальная собственность и государственная собственность на которые не разграничена

на срок бессрочно

Местоположение: Пермский край, Пермский муниципальный округ, д. Мокино

Приложение: схема предполагаемых к использованию земель или части земельного участка.

Особые условия использования:

1. При установке опор электросетевого хозяйства учесть параметры ширины проезда улично-дорожной сети, во избежание сужения полосы отвода дороги. Установить опоры на расстоянии не более 2 метров от границ земельного участка.

2. Получение разрешения на производство земляных работ.

Заместитель председателя комитета



М.В. Королева

СХЕМА ПРЕДПОЛАГАЕМЫХ К ИСПОЛЬЗОВАНИЮ ЗЕМЕЛЬ ИЛИ ЧАСТИ ЗЕМЕЛЬНОГО УЧАСТКА

Объект: «Новое строительство: установка ПУ на ВЛ 0,4 кВ. Реконструкция ТП-47295, КВЛ 10 кВ Мокино, КВЛ 10 кВ Мельница для электроснабжения деревни Мокино (4500093581)»


Местоположение объекта: Пермский край, Пермский муниципальный округ, д. Мокино

Площадь земель или части земельного участка, кв.м.: 615

Категория земель: земли населённых пунктов

Вид разрешенного использования земельного участка: -

Цель использования: под объекты инженерного оборудования электроснабжения

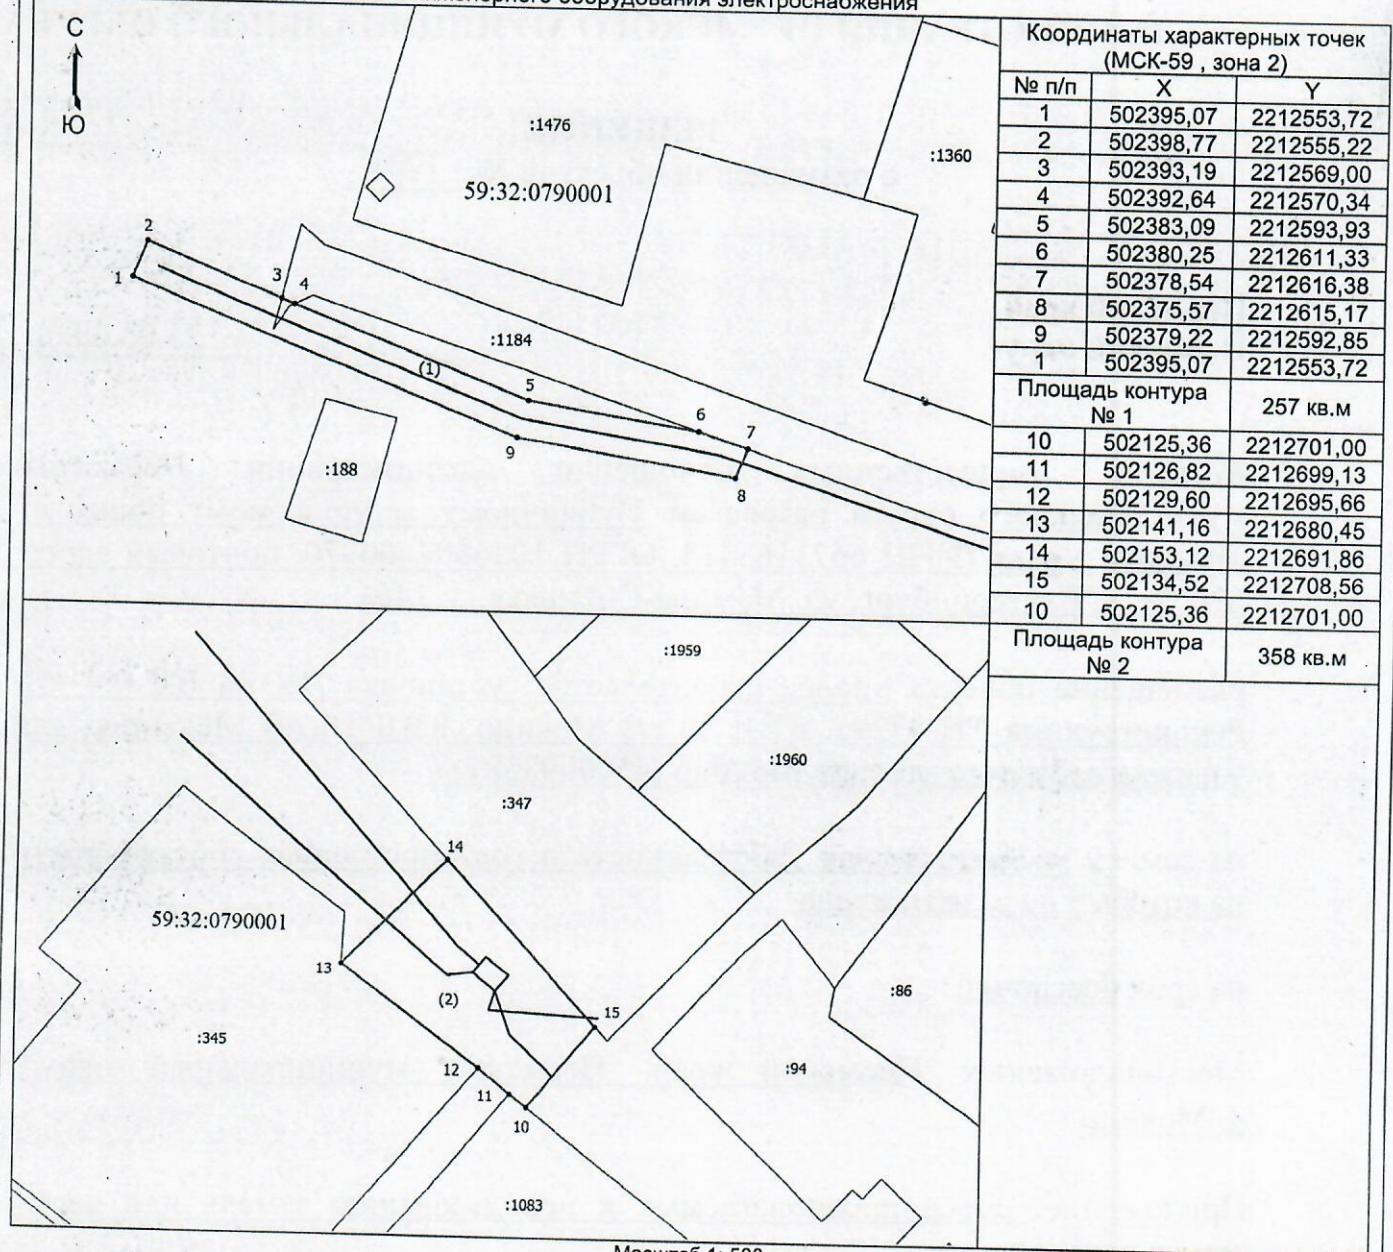

Координаты характерных точек (МСК-59, зона 2)		
№ п/п	X	Y
1	502395,07	2212553,72
2	502398,77	2212555,22
3	502393,19	2212569,00
4	502392,64	2212570,34
5	502383,09	2212593,93
6	502380,25	2212611,33
7	502378,54	2212616,38
8	502375,57	2212615,17
9	502379,22	2212592,85
1	502395,07	2212553,72
Площадь контура № 1		257 кв.м
10	502125,36	2212701,00
11	502126,82	2212699,13
12	502129,60	2212695,66
13	502141,16	2212680,45
14	502153,12	2212691,86
15	502134,52	2212708,56
10	502125,36	2212701,00
Площадь контура № 2		358 кв.м

Масштаб 1: 500

Условные обозначения:

- Граница кадастрового квартала
- Граница земельного участка, согласно сведениям из ЕГРН
- Граница предполагаемых к использованию земель или части земельного участка
- Граница сооружения, планируемого к строительству
- 59:32:0790001 - Номер кадастрового квартала
- :345 - Кадастровый номер земельного участка
- 1 - Обозначение новой характерной точки

Описание смежных землепользований:

- 1-3 неразграниченный зем.участок
- 3-4 59:32:0790001:1184
- 4-6 неразграниченный зем.участок
- 6-7 59:32:0790001:1184
- 7-1 неразграниченный зем.участок
- 10-11 59:32:0790001:1083
- 11-12 неразграниченный зем.участок
- 12-13 59:32:0790001:345
- 13-14 неразграниченный зем.участок
- 14-15 59:32:0790001:347
- 15-10 неразграниченный зем.участок

Заявитель Байдин И.В.
 (действующий по доверенности от 01.01.2024 № ПЭ/62-2024)

