



**КОМИТЕТ ИМУЩЕСТВЕННЫХ ОТНОШЕНИЙ
АДМИНИСТРАЦИИ ПЕРМСКОГО МУНИЦИПАЛЬНОГО ОКРУГА**

РЕШЕНИЕ

о размещении объектов № 1744

Пермский край
Пермский округ

28.06.2024

Комитет имущественных отношений администрации Пермского муниципального округа разрешает Акционерному обществу «Газпром газораспределение Пермь» (ИНН 5902183841, ОГРН 1025900512670, почтовый адрес: 614000, г. Пермь, ул. Петропавловская, 43)

размещение объекта «Газопровод давлением до 1,2 Мпа, для размещения которого не требуется разрешения на строительство»

на землях государственная собственность на которые не разграничена.

на срок 1 год

Местоположение: Пермский край, муниципальный округ Пермский, поселок Лесоучасток 831, ул. Лесная, з/у 12.

Приложение: схема предполагаемых к использованию земель или части земельного участка.

Особые условия использования:

- 1) При размещении газопровода учесть параметры ширины проезда улично-дорожной сети, во избежание сужения полосы отвода дороги.
- 2) При условии получения разрешения на производство земляных работ.

Заместитель председателя комитета

(подпись, печать)



М.В. Королева

Схема предполагаемых к использованию земель или части земельного участка

Объект: Газопровод давлением до 1,2 Мпа, для размещения которого не требуется разрешения на строительство

Местоположение: Пермский край, муниципальный округ Пермский, поселок Лесоучасток 831, улица Лесная, з/у 12

Площадь земель или части земельного участка, кв.м.: 818

Каталог координат, м

№ точки границы	X	Y
н1	510315.03	2252216.35
н2	510301.68	2252213.25
н3	510299.29	2252212.74
н4	510299.92	2252210.44
н5	510236.87	2252195.27
н6	510239.44	2252184.58
н7	510257.26	2252189.66
н8	510262.57	2252191.36
н9	510288.38	2252197.80
н10	510300.38	2252200.92
н11	510308.96	2252203.90
н12	510317.50	2252206.46
н1	510315.03	2252216.35

Категория земель: Земли населённых пунктов

Вид разрешенного использования:

Описание границ смежных землепользователей:

От точки н1 до точки н2 - земельный участок с кадастровым номером 59:32:1850001:202

От точки н2 до точки н7 - земли общего пользования

От точки н7 до точки н11 - земельный участок с кадастровым номером 59:32:1850001:212

От точки н11 до точки н12 - земельный участок с кадастровым номером 59:32:1850001:205

От точки н12 до точки н1 - земли общего пользования

Условные обозначения:

- предполагаемый участок земель, на которых планируется размещение объекта
- :202 - границы и номер земельного участка, сведения о которых внесены в ЕГРН
- :763 - границы и номер объекта капитального строительства, сведения о которых внесены в ЕГРН
- :579 - граница кадастрового квартала


59:32-6.7270

:3У1


• н1

59:32:1850001 - номер кадастрового квартала

- зоны с особыми условиями использования территории, сведения о которых внесены в ЕГРН
- обозначение запрашиваемого земельного участка
- характерная точка границ земель или части земельного участка

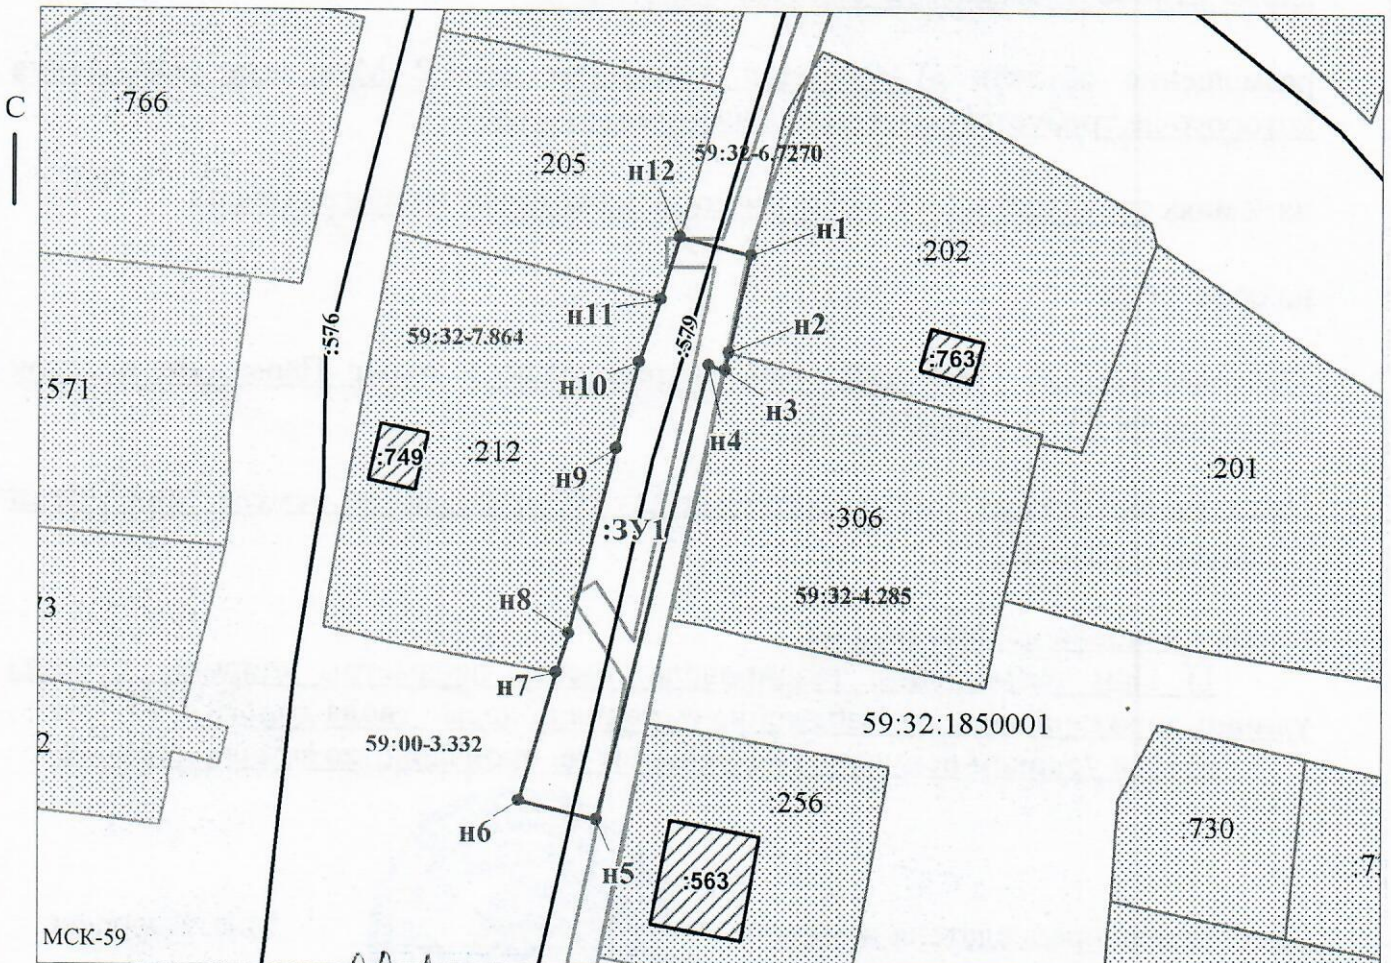

Масштаб 1:1000

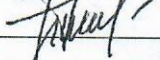Заявитель:  / Пикужева Д.А.
(подпись, расшифровка подписи)

МП

(для юридических лиц
и индивидуальных предпринимателей)