



**КОМИТЕТ ИМУЩЕСТВЕННЫХ ОТНОШЕНИЙ
АДМИНИСТРАЦИИ ПЕРМСКОГО МУНИЦИПАЛЬНОГО ОКРУГА**

РЕШЕНИЕ
о размещении объектов № 1754

Пермский край
Пермский округ

28.06.2024

Комитет имущественных отношений администрации Пермского муниципального округа разрешает Акционерному обществу «Газпром газораспределение Пермь» (ИНН 5902183841, ОГРН 2125902017723, почтовый адрес: 614000, г. Пермь, ул. Петропавловская, 43)

размещение объекта «газопровод давлением до 1,2 Мпа, для размещения которого не требуется разрешения на строительство»

на землях государственная собственность на которые не разграничена

на срок 1 год

Местоположение: Пермский край, Пермский муниципальный округ, с. Кояново, ул. Советская, з/у 202б

Приложение: схема предполагаемых к использованию земель или части земельного участка.

Особые условия использования:

1. При размещении объекта учесть параметры ширины проезда улично-дорожной сети, во избежание сужения полосы отвода дороги.
2. Получение разрешения на производство земляных работ.

Заместитель председателя комитета



М.В. Королева

(подпись, печать)

Схема предполагаемых к использованию земель или части земельного участка

Объект: Газопровод давлением до 1,2 Мпа, для размещения которого не требуется разрешения на строительство

Местоположение: Пермский край, м.о. Пермский, с Кояново, ул Советская, зу 202б

Площадь земель или части земельного участка, кв.м.: 42

Категория земель: Земли населённых пунктов

Вид разрешенного использования:

Описание границ смежных землепользователей:

От точки н1 до точки н2 - земельный участок с кадастровым номером 59:32:0660001:3278

От точки н2 до точки н3 - земли общего пользования

От точки н3 до точки н4 - земельный участок с кадастровым номером 59:32:0660001:1024


От точки н4 до точки н1 - земли общего пользования

Каталог координат, м

№ точки границы	X	Y
н1	493178.55	2237270.60
н2	493189.18	2237273.39
н3	493188.21	2237277.12
н4	493177.58	2237274.28
н1	493178.55	2237270.60

Условные обозначения:

- | | | | |
|---|--|--|--|
| <div style="border: 1px solid black; width: 30px; height: 15px; margin-bottom: 5px;"></div> <div style="border: 1px solid black; width: 30px; height: 15px; margin-bottom: 5px; text-align: center;">:3278</div> <div style="border: 1px solid black; width: 30px; height: 15px; margin-bottom: 5px; text-align: center;">:3468</div> <div style="border: 1px solid black; width: 30px; height: 15px; margin-bottom: 5px; text-align: center;">:15146</div> | <p>- предполагаемый участок земель, на которых планируется размещение объекта</p> <p>- границы и номер земельного участка, сведения о которых внесены в ЕГРН</p> <p>- границы и номер объекта капитального строительства, сведения о которых внесены в ЕГРН</p> <p>- граница кадастрового квартала</p> | <div style="border: 1px solid black; width: 30px; height: 15px; margin-bottom: 5px; text-align: center;">59:32-6.553</div> <div style="text-align: center; margin-bottom: 5px;">:ЗУ1</div> <div style="text-align: center; margin-bottom: 5px;">• н1</div> | <p>- зоны с особыми условиями использования территории, сведения о которых внесены в ЕГРН</p> <p>- обозначение запрашиваемого земельного участка</p> <p>- характерная точка границ земель или части земельного участка</p> |
|---|--|--|--|
- 59:32:0660001 - номер кадастрового квартала

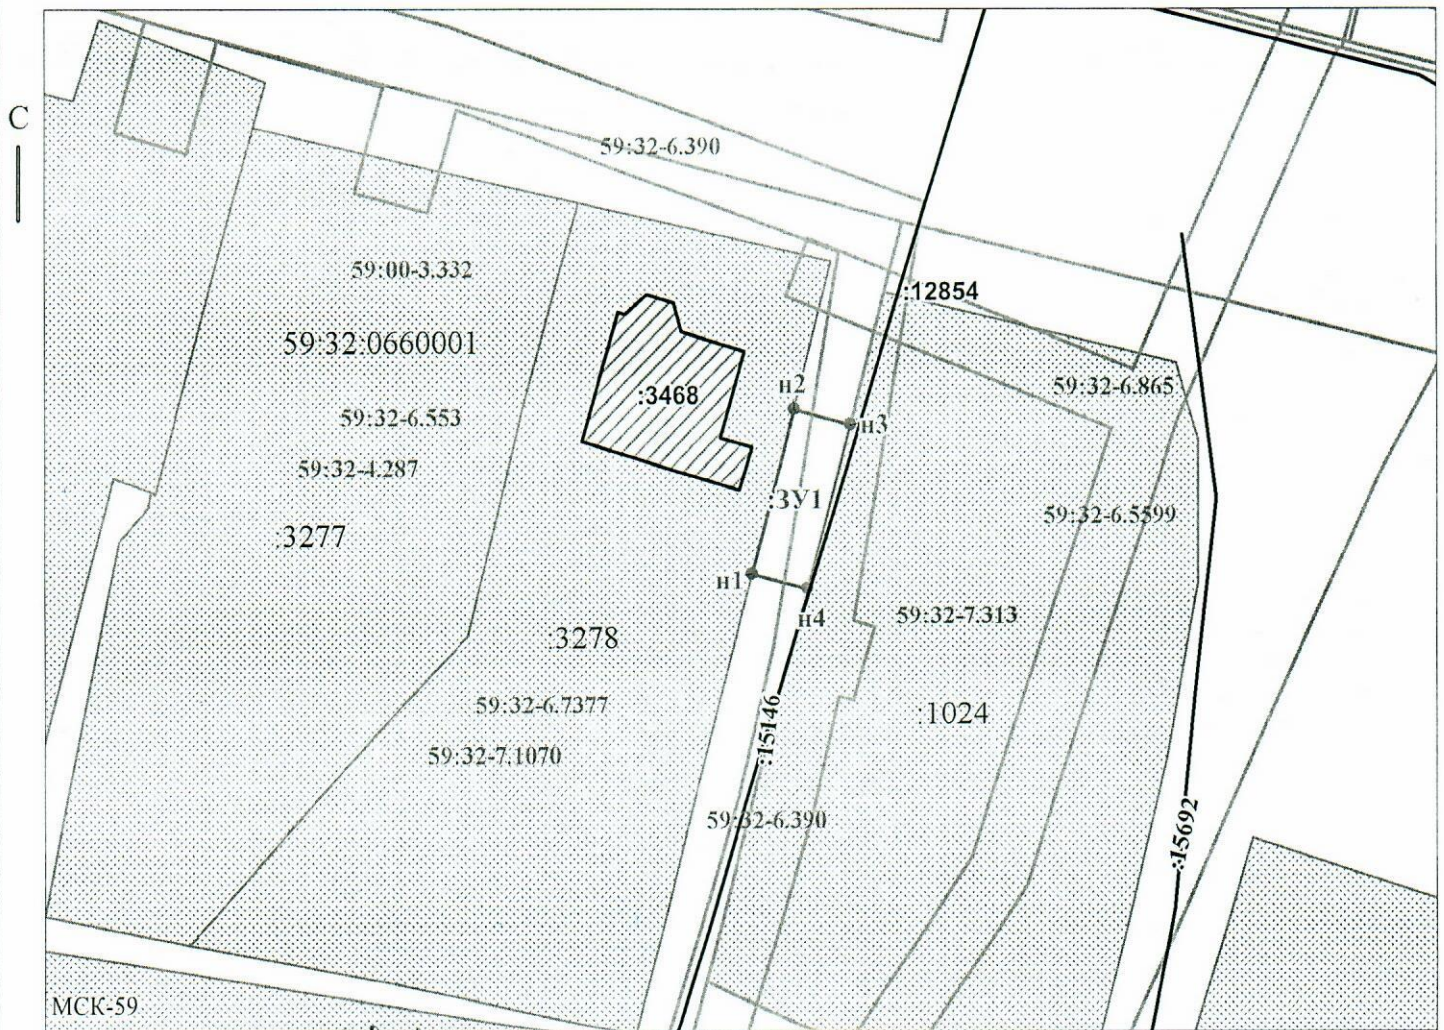

Масштаб 1:500

Заявитель: _____

МП

/ Пикулева Д.А.

(подпись, расшифровка подписи)

(для юридических лиц

и индивидуальных предпринимателей)