



**КОМИТЕТ ИМУЩЕСТВЕННЫХ ОТНОШЕНИЙ
АДМИНИСТРАЦИИ ПЕРМСКОГО МУНИЦИПАЛЬНОГО ОКРУГА**

РЕШЕНИЕ

о размещении объектов № 1775

Пермский край
Пермский округ

28.06.2024

Комитет имущественных отношений администрации Пермского муниципального округа разрешает Акционерному обществу «Газпром газораспределение Пермь» (ИНН 5902183841, ОГРН 1025900512670, почтовый адрес: 614000, г. Пермь, ул. Петропавловская, 43)

размещение объекта «Газопровод давлением до 1.2 Мпа, для размещения которого не требуется разрешения на строительство»

на землях государственная собственность на которые не разграничена

на срок 1 год

Местоположение: расположенных по адресу: Пермский край, м.о. Пермский, д. Кондратово, ул. Радужная, к дому 54.

Приложение: схема предполагаемых к использованию земель или части земельного участка.

Особые условия использования:

- 1) При размещении газопровода учесть параметры ширины проезда улично-дорожной сети, во избежание сужения полосы отвода дороги.
- 2) При условии получения разрешения на производство земляных работ.

Заместитель председателя комитета


(подпись, печать)

М.В. Королева



Схема предполагаемых к использованию земель или части земельного участка

Объект: Газопровод давлением до 1,2 Мпа, для размещения которого не требуется разрешения на строительство

Местоположение: расположенных по адресу: Пермский край, м.о. Пермский, д. Кондратово, ул. Радужная, к дому 54

Площадь земель или части земельного участка, кв.м.: 339

Категория земель: земли населенных пунктов

Вид разрешенного использования:


Описание границ смежных землепользователей:

- От точки н1 до точки н3 - земли общего пользования
- От точки н3 до точки н4 - земельный участок с кадастровым номером 59:32:00000000:13396
- От точки н4 до точки н5 - земли общего пользования
- От точки н5 до точки н6 - земельный участок с кадастровым номером 59:32:3410001:4372
- От точки н6 до точки н11 - земли общего пользования
- От точки н11 до точки н15 - земельный участок с кадастровым номером 59:32:00000000:13396
- От точки н15 до точки н16 - земли общего пользования
- От точки н16 до точки н18 - земельный участок с кадастровым номером 59:32:3410001:4833
- От точки н18 до точки н26 - земли общего пользования
- От точки н26 до точки н6 - земельный участок с кадастровым номером 59:32:00000000:13396

№ точки границы	X	Y
н1	515430.16	2223285.29
н2	515430.63	2223286.06
н3	515432.13	2223288.67
н4	515428.38	2223290.17
н5	515427.28	2223288.26
н6	515430.16	2223285.29
н7	515445.63	2223295.75
н8	515446.04	2223295.86
н9	515473.27	2223328.20
н10	515480.57	2223338.88
н11	515476.99	2223351.99
н12	515472.52	2223358.33
н13	515472.09	2223358.11
н14	515468.01	2223362.82
н15	515432.56	2223396.20
н16	515433.85	2223397.59
н17	515433.10	2223401.67
н18	515423.68	2223409.38
н19	515422.61	2223408.12
н20	515428.95	2223395.38
н21	515430.20	2223386.01
н22	515439.48	2223375.71
н23	515449.67	2223362.51
н24	515464.67	2223362.51
н25	515473.31	2223350.25
н26	515476.23	2223339.60
н27	515474.41	2223336.93
н6	515475.52	2223332.15
н6	515445.63	2223295.75

Условные обозначения:

- предполагаемый участок земель, на которых планируется размещение объекта
- :55 - границы и номер земельного участка, сведения о которых внесены в ЕТРН
- :136 - границы и номер объекта капитального строительства, сведения о которых внесены в ЕТРН
- границы кадастрового квартала
- зоны с особыми условиями использования территории, сведения о которых внесены в ЕТРН
- обозначение запрашиваемого земельного участка
- н1 - характеристика точки границ земель или части земельного участка
- 59:32:0630004 - номер кадастрового квартала

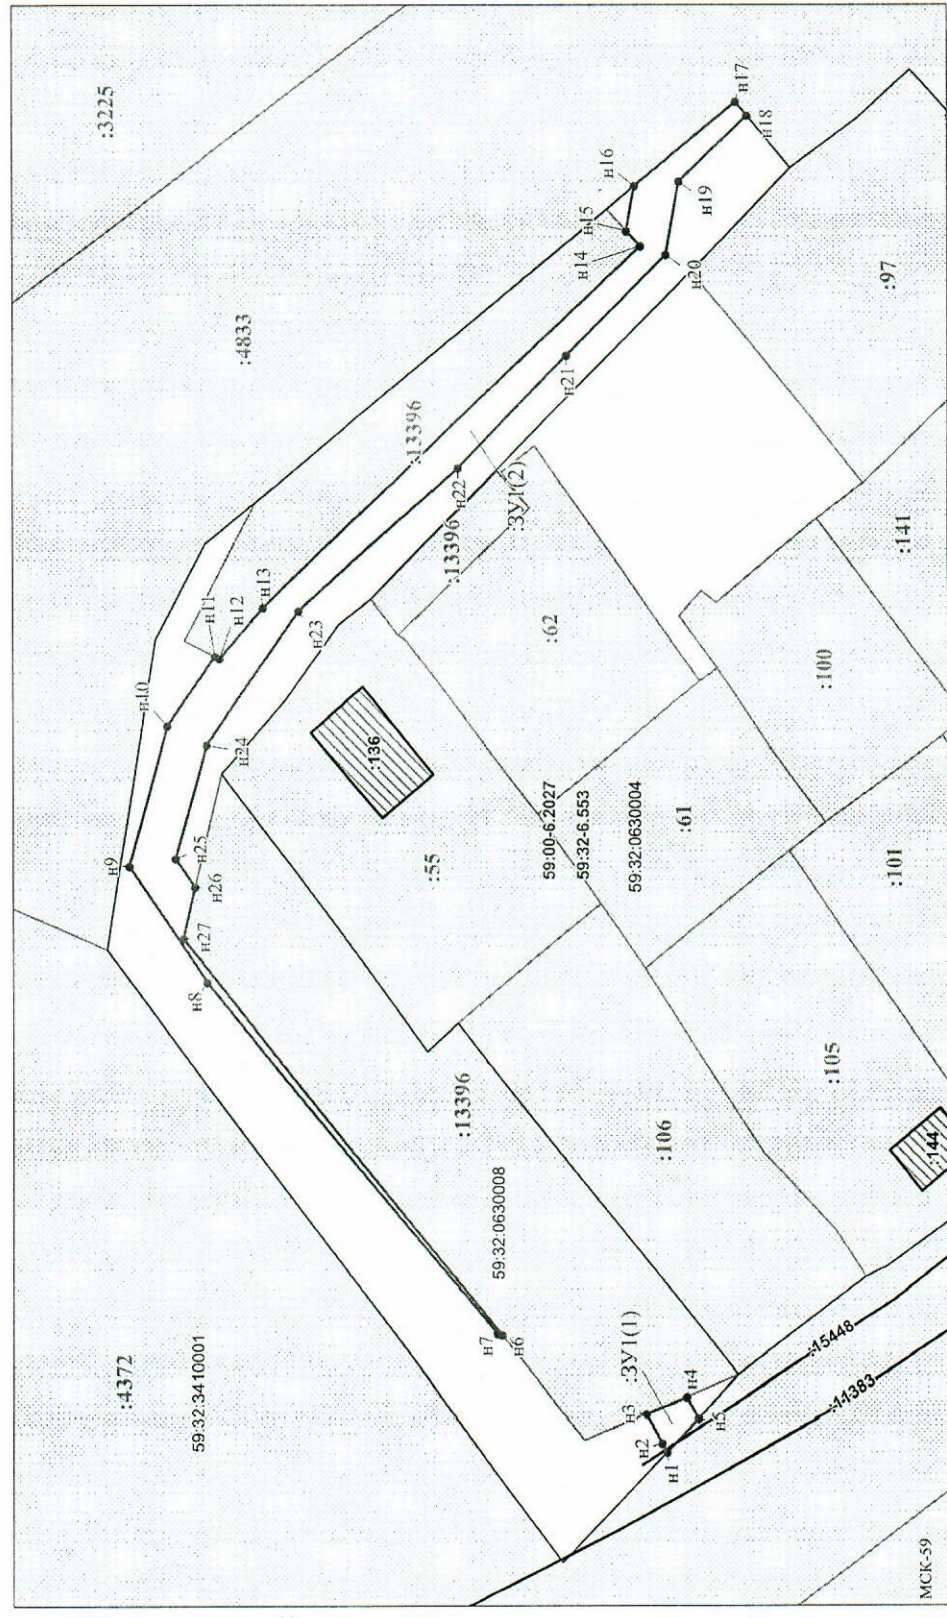

Масштаб 1:500

Заявитель: _____ / Обишкина И.В.
 МП (подпись, расшифровка подписи)
 (для юридических лиц и индивидуальных предпринимателей)