



**КОМИТЕТ ИМУЩЕСТВЕННЫХ ОТНОШЕНИЙ
АДМИНИСТРАЦИИ ПЕРМСКОГО МУНИЦИПАЛЬНОГО ОКРУГА**

РЕШЕНИЕ

о размещении объектов № 1780

Пермский край
Пермский округ

28.06.2024

Комитет имущественных отношений администрации Пермского муниципального округа разрешает Акционерному обществу «Газпром газораспределение Пермь» (ИНН 5902183841, ОГРН 2125902017723, почтовый адрес: 614000, г. Пермь, ул. Петропавловская, 43)

размещение объекта «газопровод давлением до 1,2 Мпа, для размещения которого не требуется разрешения на строительство»

на землях муниципальная собственность и государственная собственность на которые не разграничена

на срок 1 год

Местоположение: Пермский край, Пермский муниципальный округ, д. Ермаши, ул. Ермашевская, к дому 42

Приложение: схема предполагаемых к использованию земель или части земельного участка.

Особые условия использования:

1. При размещении объекта учесть параметры ширины проезда улично-дорожной сети, во избежание сужения полосы отвода дороги.
2. Получение разрешения на производство земляных работ.

Заместитель председателя комитета

(подпись, печать)

М.В. Королева



Схема предполагаемых к использованию земель или части земельного участка

Объект: Газопровод давлением до 1.2 Мпа. для размещения которого не требуется разрешения на строительство

Местоположение: расположенных по адресу: Пермский край, м.о. Пермский, д. Ермаши, ул. Ермашевская, к дому 42 Каталог координат, м

Площадь земель или части земельного участка, кв.м.: 610

Категория земель: земли населенных пунктов

Вид разрешенного использования: -

Описание границ смежных землепользователей:

От точки н1 до точки н2 - земельный участок с кадастровым номером 59:32:0280001:778

От точки н2 до точки н6 - земельный участок с кадастровым номером 59:32:0280001:476

От точки н6 до точки н8 - земельный участок с кадастровым номером 59:32:0280001:764

От точки н8 до точки н9 - земли общего пользования

От точки н9 до точки н10 - земельный участок с кадастровым номером 59:32:0280001:580

От точки н10 до точки н11 - земельный участок с кадастровым номером 59:32:0280001:784

От точки н11 до точки н12 - земли общего пользования

От точки н12 до точки н13 - земельный участок с кадастровым номером 59:32:0280001:580

От точки н13 до точки н15 - земли общего пользования


От точки н15 до точки н1 - земельный участок с кадастровым номером 59:32:0280001:738

Условные обозначения:

- предполагаемый участок земель, на которых планируется размещение объекта
- :778 - границы и номер земельного участка, сведения о которых внесены в ЕГРН

- 59:32-6.553 - зоны с особыми условиями использования территории, сведения о которых внесены в ЕГРН
- :3У1 - обозначение запрашиваемого земельного участка
- н1 - характерная точка границ земель или части земельного участка
- 59:32:0280001 - номер кадастрового квартала
- :713 - границы и номер объекта капитального строительства, сведения о которых внесены в ЕГРН
- граница кадастрового квартала

№ точки границы	Х	У
н1	504621.17	2223549.87
н2	504618.26	2223559.88
н3	504597.08	2223551.86
н4	504591.77	2223564.01
н5	504589.71	2223568.75
н6	504587.89	2223572.96
н7	504583.86	2223581.48
н8	504587.09	2223583.35
н9	504585.20	2223587.51
н10	504583.07	2223592.20
н11	504581.23	2223591.29
н12	504573.02	2223587.23
н13	504575.42	2223581.95
н14	504593.23	2223542.79
н15	504596.40	2223543.41
н1	504621.17	2223549.87

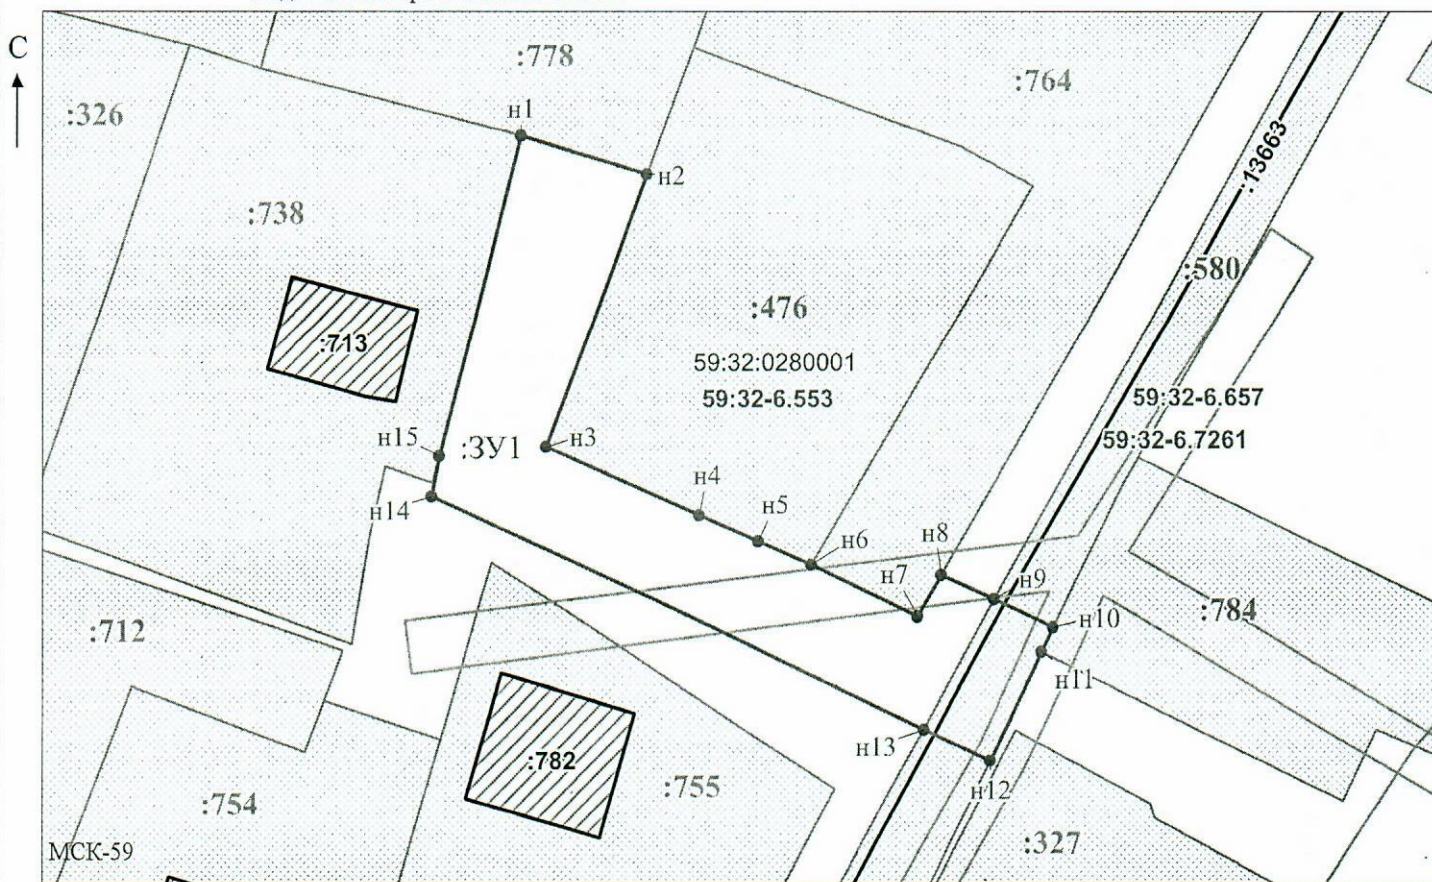

Масштаб 1:600

Заявитель: _____ / Офишкина И.В.
МП (подпись, расшифровка подписи)

(для юридических лиц
и индивидуальных предпринимателей)