



**КОМИТЕТ ИМУЩЕСТВЕННЫХ ОТНОШЕНИЙ  
АДМИНИСТРАЦИИ ПЕРМСКОГО МУНИЦИПАЛЬНОГО ОКРУГА**

**РЕШЕНИЕ**

о размещении объектов № 1785

Пермский край  
Пермский округ

28.06.2024

Комитет имущественных отношений администрации Пермского муниципального округа разрешает Акционерному обществу «Газпром газораспределение Пермь» (ИНН 5902183841, ОГРН 1025900512670, почтовый адрес: 614000, г. Пермь, ул. Петропавловская, 43)

размещение объекта «Газопровод-ввод по адресу: Славная ул. 8, Устиново д. (газопровод давлением до 1.2 Мпа, для размещения которого не требуется разрешения на строительство)»

на землях муниципальной собственности.

на срок 1 год


Местоположение: Пермский край, Пермский муниципальный округ, д. Устиново

Приложение: схема предполагаемых к использованию земель или части земельного участка.

Особые условия использования:

- 1) При размещении газопровода учесть параметры ширины проезда улично-дорожной сети, во избежание сужения полосы отвода дороги.
- 2) При условии получения разрешения на производство земляных работ.

Заместитель председателя комитета

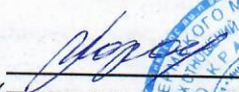  
(подпись, печать)

М.В. Королева






## Схема предполагаемых к использованию земель или части земельного участка

Объект: "Газопровод-ввод по адресу: Славная ул 8, Устиново д"  
 Местоположение: Пермский край, Пермский муниципальный округ, д. Устиново  
 Площадь земель или части земельного участка, кв.м.: 300  
 Категория земель: земли населённых пунктов  
 Вид разрешенного использования земельного участка: отсутствует

Обозначение характерных точек границ №	Координаты (МСК -59)		Обозначение характерных точек границ №	Координаты (МСК -59)	
	X	Y		X	Y
<b>ЗУ1</b>					
1	507831.85	2229233.20	4	507810.72	2229235.79
2	507819.47	2229248.92	5	507820.07	2229223.92
3	507807.69	2229239.64	1	507831.85	2229233.20

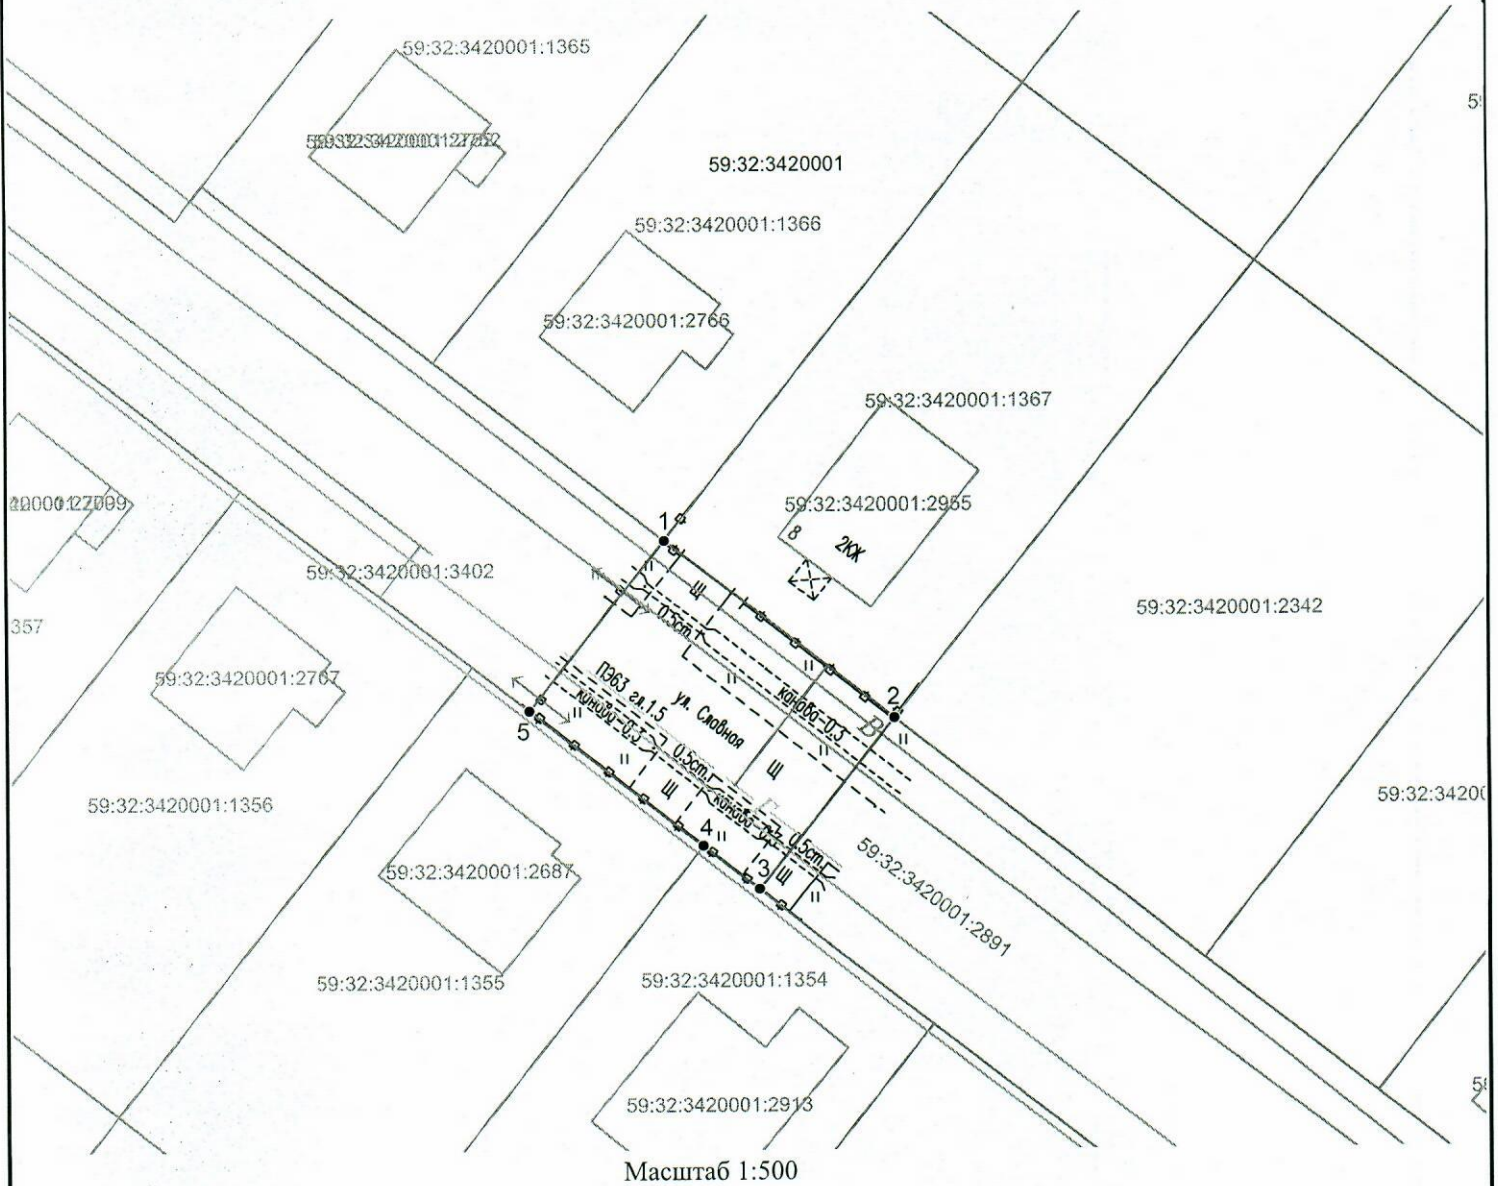

Масштаб 1:500

**Условные обозначения:**

- граница предполагаемых к использованию земель или части земельного участка
- граница земельного участка ранее учтенного в ЕГРН
- граница кадастрового квартала
- 59:32:3420001 - кадастровый номер квартала
- 59:32:3420001:1367 - кадастровый номер земельного участка в кадастровом квартале
- граница объекта капитального строительства
- проектируемый газопровод
- существующий газопровод

**Описание границ смежных землепользователей:**

- от т.1 до т.2 - 59:32:3420001:1367;
- от т.3 до т.4 - 59:32:3420001:1354;
- от т.4 до т.5 - 59:32:3420001:1355.

Заявитель

(подпись, расшифровка подписи)

МП

(для юридических лиц и ИП)

**Косачев О.В., по доверенности**

**№ 2060 от 08.12.2023**

Верно