



**КОМИТЕТ ИМУЩЕСТВЕННЫХ ОТНОШЕНИЙ
АДМИНИСТРАЦИИ ПЕРМСКОГО МУНИЦИПАЛЬНОГО ОКРУГА**

РЕШЕНИЕ

о размещении объектов № 1789

Пермский край
Пермский округ

28.06.2024

Комитет имущественных отношений администрации Пермского муниципального округа разрешает Акционерному обществу «Газпром газораспределение Пермь» (ИНН 5902183841, ОГРН 1025900512670, почтовый адрес: 614000, г. Пермь, ул. Петропавловская, 43)

размещение объекта «Газопровод-ввод по адресу: д. Устиново, ул. Целинная, д. 9 (газопровод давлением до 1.2 Мпа, для размещения которого не требуется разрешения на строительство)»

на землях муниципальной собственности.

на срок 1 год


Местоположение: Пермский край, Пермский муниципальный округ, д. Устиново

Приложение: схема предполагаемых к использованию земель или части земельного участка.

Особые условия использования:

- 1) При размещении газопровода учесть параметры ширины проезда улично-дорожной сети, во избежание сужения полосы отвода дороги.
- 2) При условии получения разрешения на производство земляных работ.

Заместитель председателя комитета

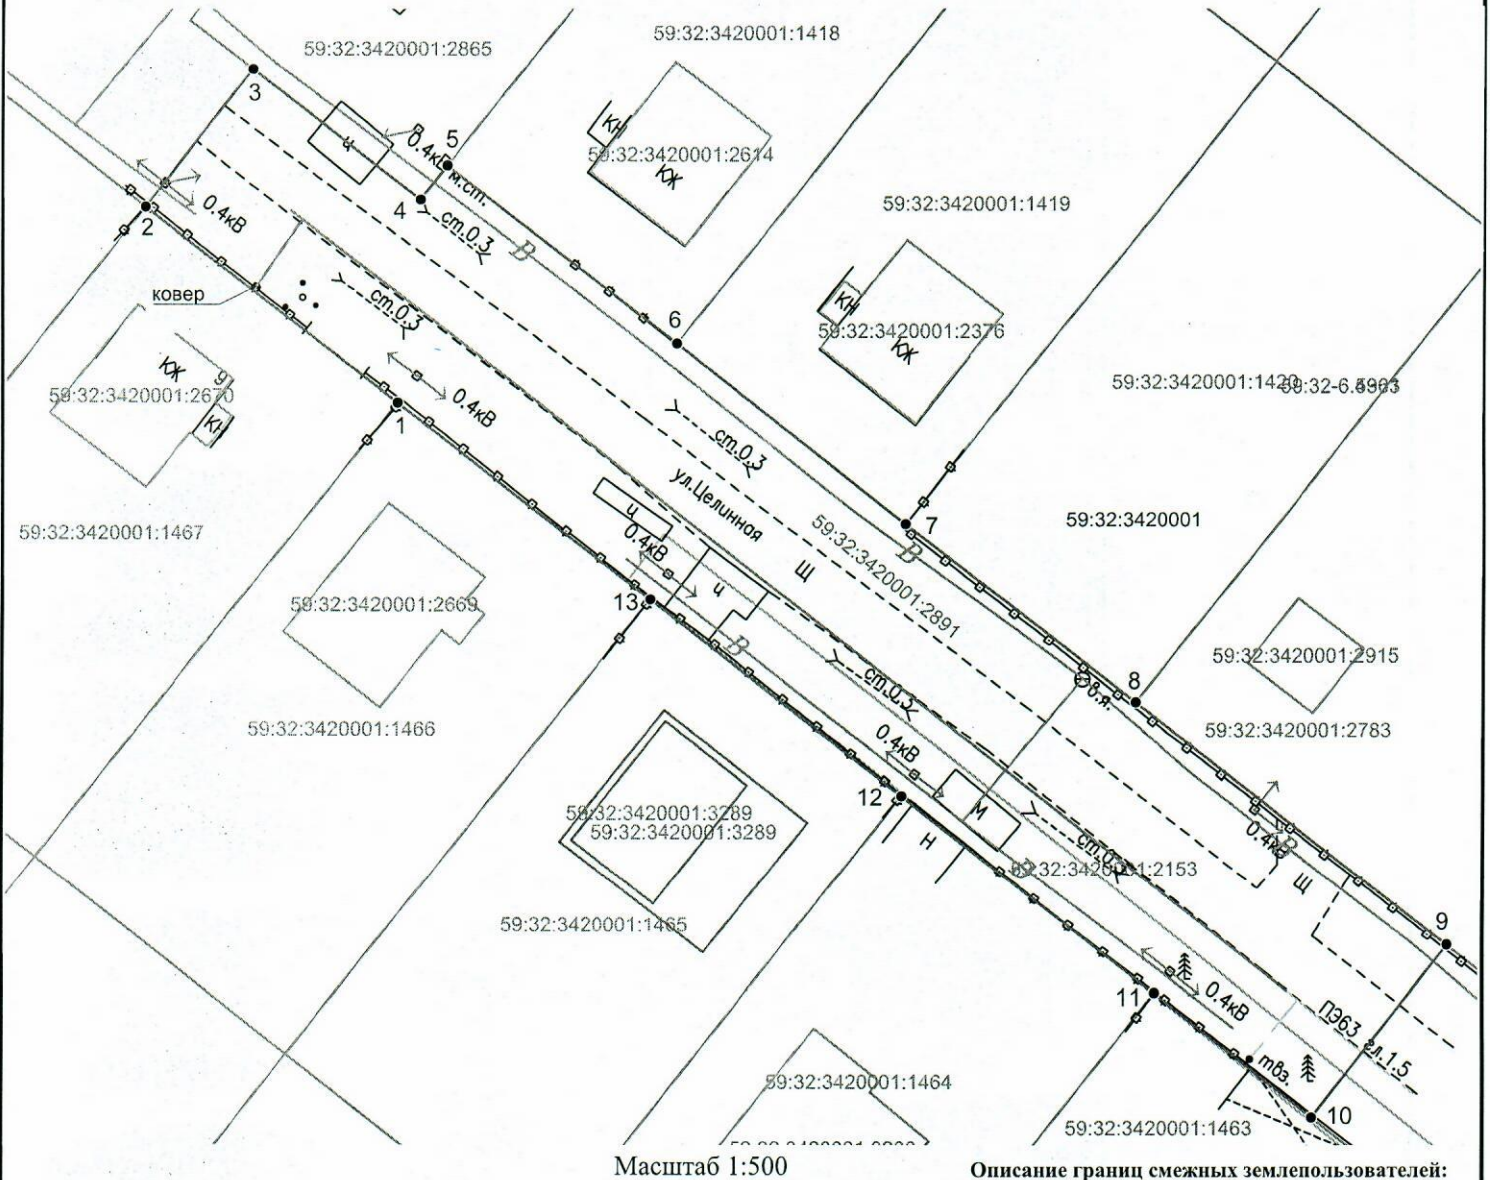

(подпись, печать)


М.В. Королева

Схема предполагаемых к использованию земель или части земельного участка

Объект: "Газопровод-ввод по адресу: д Устиново, ул Целинная, д 9"
 Местоположение: Пермский край, Пермский муниципальный округ, д. Устиново
 Площадь земель или части земельного участка, кв.м.: 1482
 Категория земель: земли населённых пунктов
 Вид разрешенного использования земельного участка: отсутствует

Обозначение характерных точек границ №	Координаты (МСК -59)		Обозначение характерных точек границ №	Координаты (МСК -59)		Обозначение характерных точек границ №	Координаты (МСК -59)	
	X	Y		X	Y		X	Y
	ЗУ1		5	507772.62	2229154.87	10	507706.86	2229214.12
1	507756.17	2229151.51	6	507760.24	2229170.58	11	507715.37	2229203.31
2	507769.77	2229134.24	7	507747.87	2229186.29	12	507728.97	2229186.04
3	507779.22	2229141.65	8	507735.49	2229202.00	13	507742.57	2229168.77
4	507770.28	2229153.05	9	507718.65	2229223.40	1	507756.17	2229151.51



Масштаб 1:500

Описание границ смежных землепользователей:

- от т.1 до т.2 - 59:32:3420001:1467;
- от т.3 до т.5 - 59:32:3420001:2865;
- от т.5 до т.6 - 59:32:3420001:1418;
- от т.6 до т.7 - 59:32:3420001:1419;
- от т.7 до т.8 - 59:32:3420001:1420;
- от т.8 до т.9 - 59:32:3420001:2783;
- от т.10 до т.11 - 59:32:3420001:1463;
- от т.11 до т.12 - 59:32:3420001:1464;
- от т.12 до т.13 - 59:32:3420001:1465;
- от т.13 до т.1 - 59:32:3420001:1466.

Условные обозначения:

- граница предполагаемых к использованию земель или части земельного участка
- граница земельного участка ранее учтенного в ЕГРН
- граница кадастрового квартала
- 59:32:3420001 - кадастровый номер квартала
- 59:32:3420001:1467 - кадастровый номер земельного участка в кадастровом квартале
- граница объекта капитального строительства
- проектируемый газопровод
- существующий газопровод

Заявитель

(подпись, расшифровка подписи)

МП

(для юридических лиц и ИП)

Косачев О.В., по доверенности
 № 2060 от 08.12.2023

Верно