



**КОМИТЕТ ИМУЩЕСТВЕННЫХ ОТНОШЕНИЙ
АДМИНИСТРАЦИИ ПЕРМСКОГО МУНИЦИПАЛЬНОГО ОКРУГА**

РЕШЕНИЕ

о размещении объектов № 1790

Пермский край
Пермский округ

28.06.2024

Комитет имущественных отношений администрации Пермского муниципального округа разрешает Акционерному обществу «Газпром газораспределение Пермь» (ИНН 5902183841, ОГРН 1025900512670, почтовый адрес: 614000, г. Пермь, ул. Петропавловская, 43)

размещение объекта «Газопровод-ввод по адресу: кад. № 59:32:3420001:2834, Устиново д. (газопровод давлением до 1.2 Мпа, для размещения которого не требуется разрешения на строительство)»

на землях муниципальной собственности.

на срок 1 год

Местоположение: Пермский край, Пермский муниципальный округ, д. Устиново

Приложение: схема предполагаемых к использованию земель или части земельного участка.

Особые условия использования:

- 1) При размещении газопровода учесть параметры ширины проезда улично-дорожной сети, во избежание сужения полосы отвода дороги.
- 2) При условии получения разрешения на производство земляных работ.

Заместитель председателя комитета


(подпись, печать)


 М.В. Королева

Схема предполагаемых к использованию земель или части земельного участка

Объект: "Газопровод-ввод по адресу: кад. № 59:32:3420001:2834, Устиново д"


Местоположение: Пермский край, Пермский муниципальный округ, д. Устиново

Площадь земель или части земельного участка, кв.м.: 180

Категория земель: земли населённых пунктов

Вид разрешенного использования земельного участка: отсутствует

Обозначение характерных точек границ	Координаты (МСК -59)		Обозначение характерных точек границ	Координаты (МСК -59)	
	X	Y		X	Y
№			№		
ЗУ1					
1	507925.84	2229262.55	4	507909.42	2229268.84
2	507913.44	2229278.28	5	507918.74	2229256.97
3	507906.37	2229272.72	1	507925.84	2229262.55

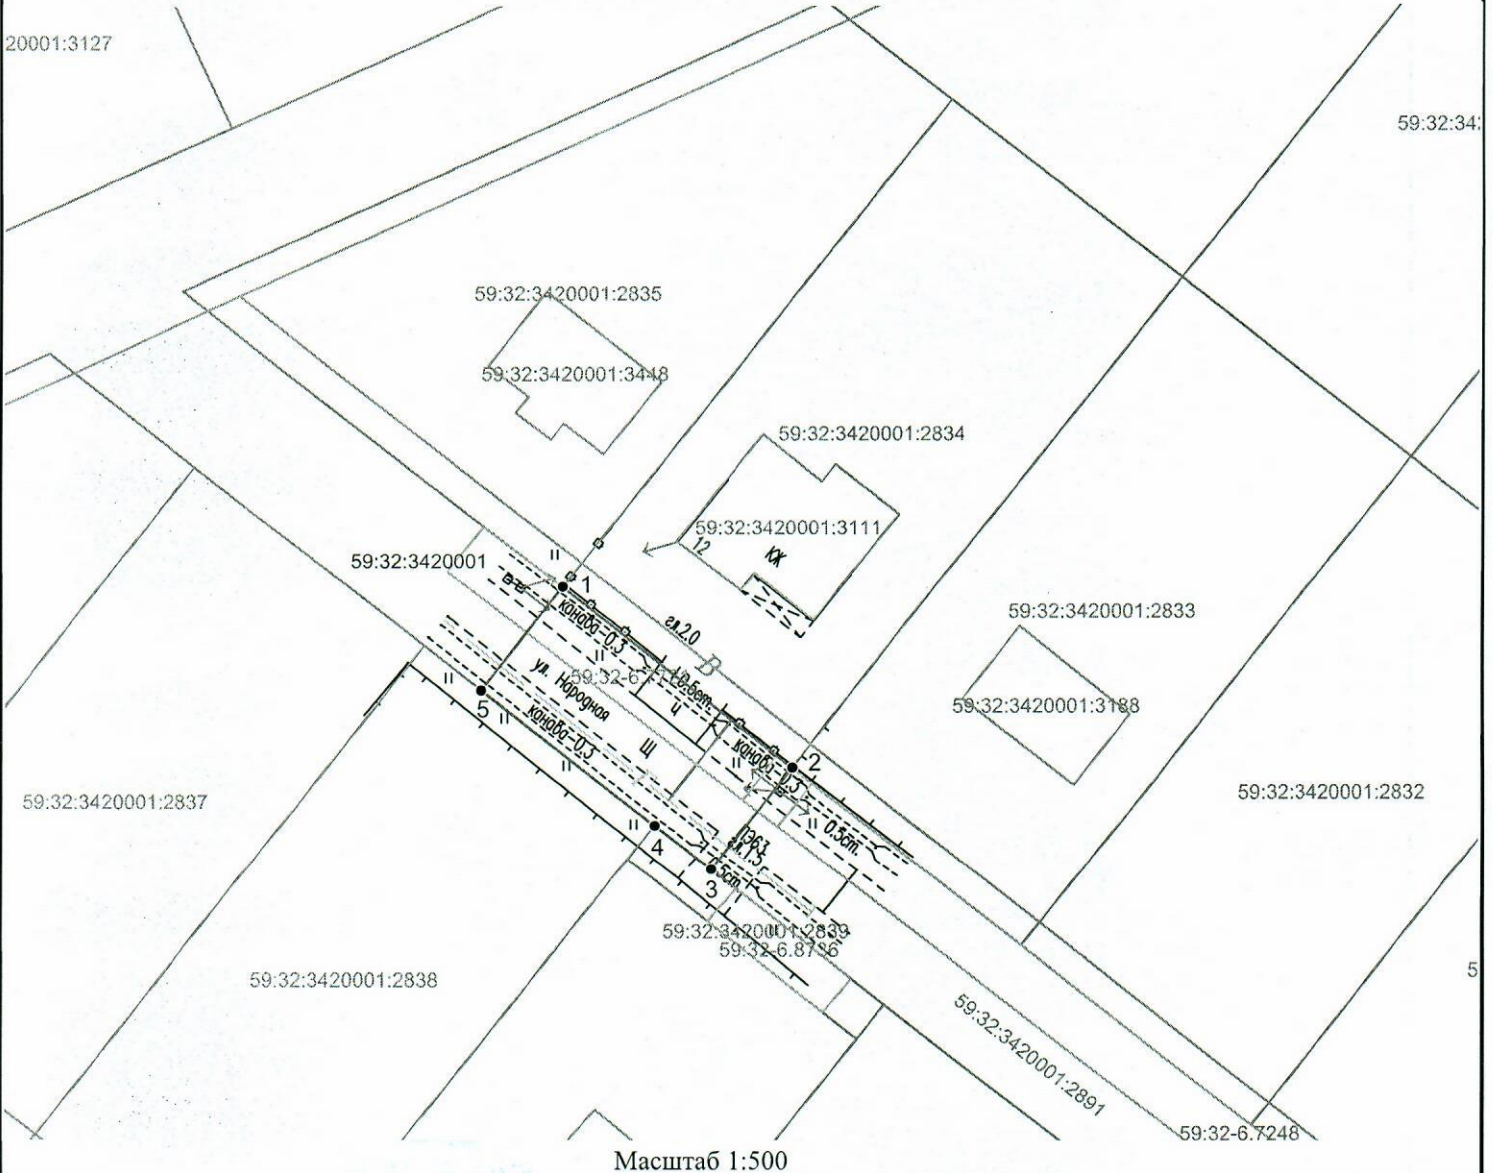

Условные обозначения:



1 2

- граница предполагаемых к использованию
земель или части земельного участка

- граница земельного участка ранее учтенного в ЕГРН

- граница кадастрового квартала

59:32:3420001 - кадастровый номер квартала

59:32:3420001:2834 - кадастровый номер земельного участка в кадастровом квартале

- граница объекта капитального строительства

- проектируемый газопровод

- существующий газопровод

Описание границ смежных землепользователей:

от т.1 до т.2 - 59:32:3420001:2834;

от т.3 до т.4 - 59:32:3420001:2839;

от т.4 до т.5 - 59:32:3420001:2838.

Заявитель

Косачев О.В., по доверенности

(подпись, расшифровка подписи)

№ 2060 от 08.12.2023

МП

Верно

(для юридических лиц и ИП)