



**КОМИТЕТ ИМУЩЕСТВЕННЫХ ОТНОШЕНИЙ
АДМИНИСТРАЦИИ ПЕРМСКОГО МУНИЦИПАЛЬНОГО ОКРУГА**

РЕШЕНИЕ

о размещении объектов № 1791

Пермский край
Пермский округ

28.06.2024

Комитет имущественных отношений администрации Пермского муниципального округа разрешает Акционерному обществу «Газпром газораспределение Пермь» (ИНН 5902183841, ОГРН 1025900512670, почтовый адрес: 614000, г. Пермь, ул. Петропавловская, 43)

размещение объекта «Газопровод-ввод по адресу: Лазаревская ул. 1, Устиново д. (газопровод давлением до 1.2 Мпа, для размещения которого не требуется разрешения на строительство)»

на землях муниципальной собственности.

на срок 1 год

Местоположение: Пермский край, Пермский муниципальный округ, д. Устиново

Приложение: схема предполагаемых к использованию земель или части земельного участка.

Особые условия использования:

- 1) При размещении газопровода учесть параметры ширины проезда улично-дорожной сети, во избежание сужения полосы отвода дороги.
- 2) При условии получения разрешения на производство земляных работ.

Заместитель председателя комитета



М.В. Королева

(подпись, печать)


Схема предполагаемых к использованию земель или части земельного участка

Объект: "Газопровод-ввод по адресу: Лазаревская ул 1, Устиново д"
 Местоположение: Пермский край, Пермский муниципальный округ, д. Устиново
 Площадь земель или части земельного участка, кв.м.: 1330
 Категория земель: земли населённых пунктов
 Вид разрешенного использования земельного участка: отсутствует

Описание границ смежных землепользователей:

от т.1 до т.2 - 59:32:3420001:1483;
 от т.2 до т.3 - 59:32:3420001:1484;
 от т.3 до т.4 - 59:32:3420001:1485;
 от т.4 до т.6 - 59:32:3420001:2892;
 от т.6 до т.7 - 59:32:3420001:2877;
 от т.7 до т.8 - 59:32:3420001:3285;
 от т.10 до т.11 - 59:32:3420001:2879;
 от т.11 до т.12 - 59:32:3420001:2918;
 от т.12 до т.14 - 59:32:3420001:2919;
 от т.14 до т.15 - 59:32:3420001:1517;
 от т.16 до т.1 - 59:32:3420001:1475.


Обозначение характерных точек границ №	Координаты (МСК -59)		Обозначение характерных точек границ №	Координаты (МСК -59)		Обозначение характерных точек границ №	Координаты (МСК -59)	
	X	Y		X	Y		X	Y
	ЗУ1		6	507576.31	2228853.60	12	507554.15	2228846.74
1	507513.25	2228799.87	7	507600.80	2228873.07	13	507537.12	2228833.15
2	507523.22	2228807.77	8	507608.62	2228879.30	14	507535.25	2228835.49
3	507541.51	2228822.27	9	507603.34	2228885.97	15	507515.85	2228819.95
4	507559.81	2228836.78	10	507597.89	2228881.63	16	507504.44	2228810.49
5	507557.95	2228839.13	11	507576.13	2228864.27	1	507513.25	2228799.87

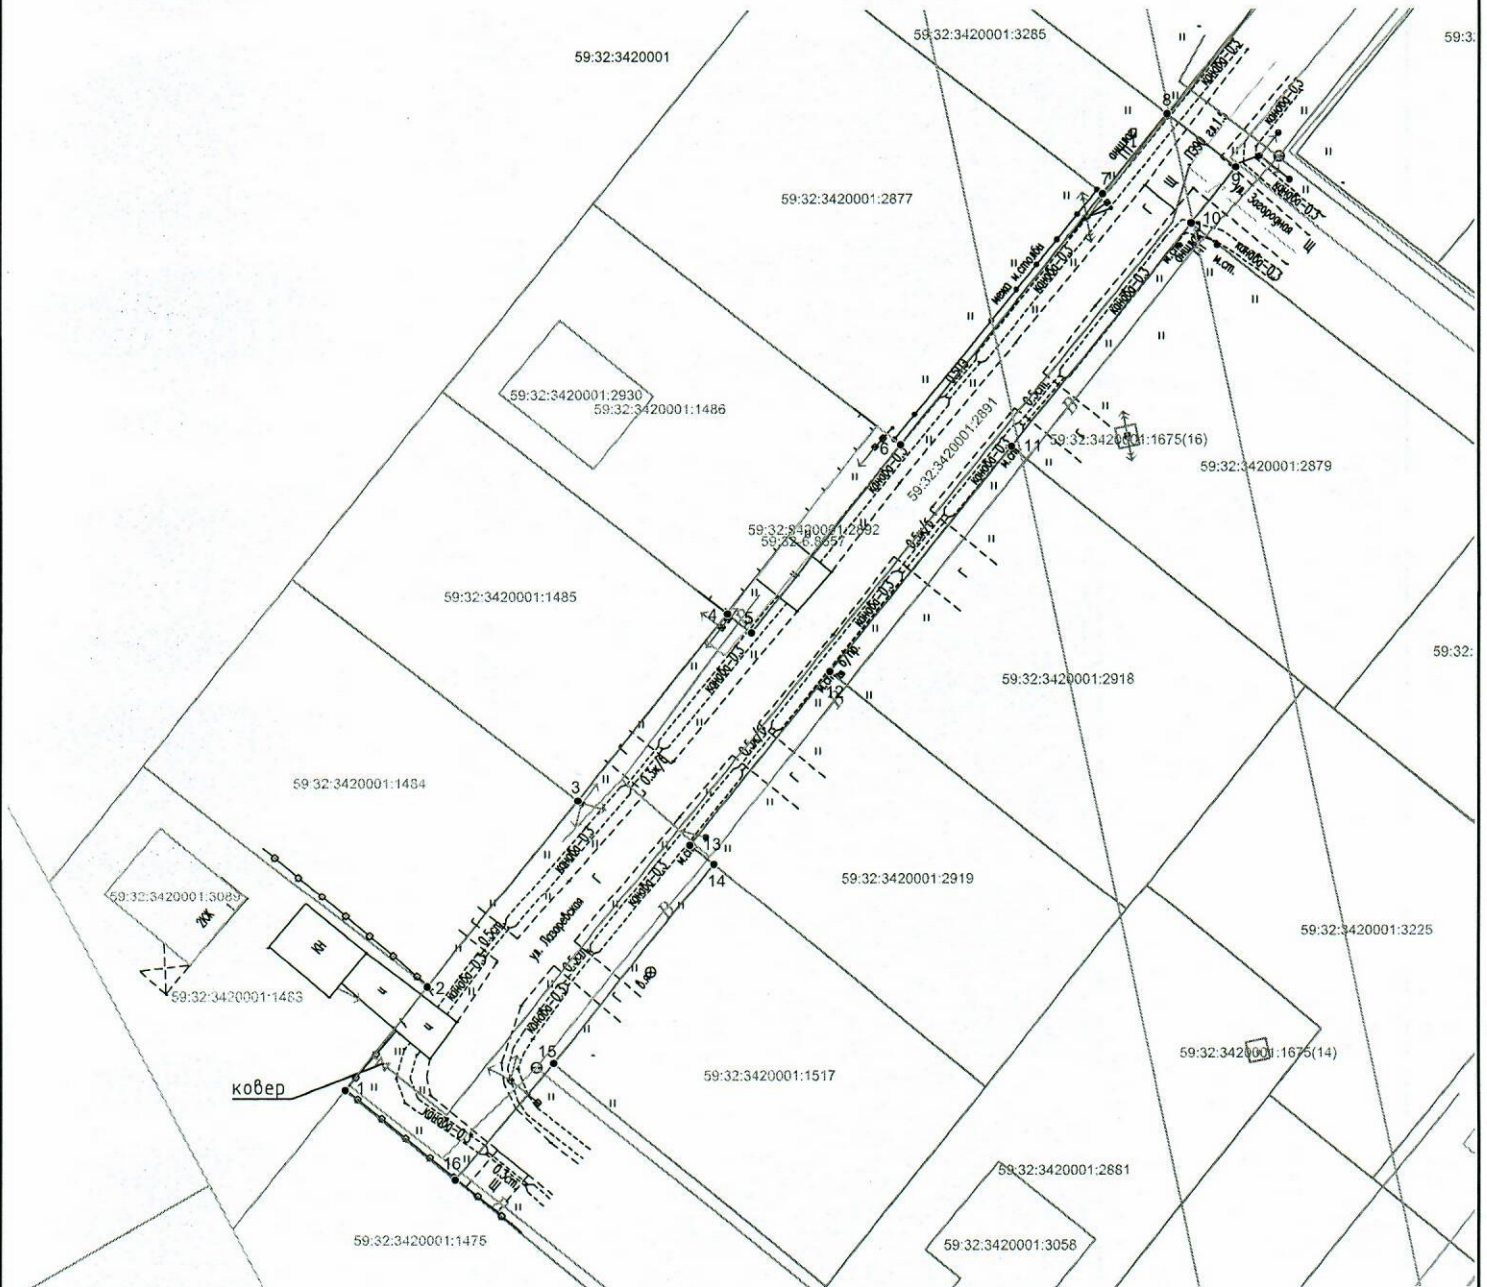

Масштаб 1:500

Условные обозначения:

- — граница предполагаемых к использованию земель или части земельного участка
- 1 — граница земельного участка ранее учтенного в ЕГРН
- 2 — граница кадастрового квартала
- 59:32:3420001 — кадастровый номер квартала
- 59:32:3420001:1483 — кадастровый номер земельного участка в кадастровом квартале
- граница объекта капитального строительства
- проектируемый газопровод
- существующий газопровод

Заявитель  Косачев О.В., по доверенности
(подпись, расшифровка подписи) № 2060 от 08.12.2023
 МП Верно
(для юридических лиц и ИП)