



**КОМИТЕТ ИМУЩЕСТВЕННЫХ ОТНОШЕНИЙ
АДМИНИСТРАЦИИ ПЕРМСКОГО МУНИЦИПАЛЬНОГО ОКРУГА**

РЕШЕНИЕ

о размещении объектов № 1800

Пермский край
Пермский округ

02.07.2024

Комитет имущественных отношений администрации Пермского муниципального округа разрешает Акционерному обществу «Газпром газораспределение Пермь» (ИНН 5902183841, ОГРН 1025900512670, почтовый адрес: 614000, г. Пермь, ул. Петропавловская, 43)

размещение объекта «Газопровод давлением до 1.2 Мпа, для размещения которого не требуется разрешения на строительство»

на землях государственная собственность на которые не разграничена, муниципальной собственности

на срок 1 год

Местоположение: расположенных по адресу: Пермский край, м.о. Пермский, д. Ермаши, ул. Ермашевская, к дому 28/5

Приложение: схема предполагаемых к использованию земель или части земельного участка.

Особые условия использования:

- 1) При размещении газопровода учесть параметры ширины проезда улично-дорожной сети, во избежание сужения полосы отвода дороги.
- 2) При условии получения разрешения на производство земляных работ.

Заместитель председателя комитета


(подпись, печать)


М.В. Королева

Схема предполагаемых к использованию земель или части земельного участка

Объект: Газопровод давлением до 1.2 Мпа. для размещения которого не требуется разрешения на строительство

Местоположение: расположенных по адресу: Пермский край. м.о. Пермский, д. Ермаша, ул. Ермашевская, к дому 28/5

Каталог координат, м

Площадь земель или части земельного участка, кв.м.: 559

Категория земель: земли населенных пунктов

Вид разрешенного использования: -


№ точки границы	X	Y
н1	504303.41	2223689.94
н2	504315.69	2223669.26
н3	504322.66	2223649.32
н4	504330.21	2223628.27
н5	504327.21	2223626.83
н6	504330.16	2223619.72
н7	504331.72	2223615.98
н8	504335.17	2223617.82
н9	504341.57	2223621.22
н10	504340.02	2223624.96
н11	504337.53	2223630.94
н12	504328.36	2223653.49
н13	504327.69	2223654.71
н14	504320.37	2223670.96
н15	504310.85	2223690.72
н16	504309.48	2223693.22
н1	504303.41	2223689.94

Описание границ смежных землепользователей:
 От точки н1 до точки н2 - земельный участок с кадастровым номером 59:32:0280001:14
 От точки н2 до точки н3 - земельный участок с кадастровым номером 59:32:0280001:579
 От точки н3 до точки н5 - земельный участок с кадастровым номером 59:32:0280001:547
 От точки н5 до точки н6 - земельный участок с кадастровым номером 59:32:0280001:580
 От точки н6 до точки н7 - земли общего пользования
 От точки н7 до точки н8 - земельный участок с кадастровым номером 59:32:0280001:579
 От точки н8 до точки н9 - земельный участок с кадастровым номером 59:32:0280001:547
 От точки н9 до точки н10 - земли общего пользования
 От точки н10 до точки н11 - земельный участок с кадастровым номером 59:32:0280001:580
 От точки н11 до точки н12 - земли общего пользования
 От точки н12 до точки н15 - земельный участок с кадастровым номером 59:32:0280001:724
 От точки н15 до точки н1 - земли общего пользования

Условные обозначения:

- предполагаемый участок земель, на которых планируется размещение объекта
- границы и номер земельного участка, сведения о которых внесены в ЕГРН

- зоны с особыми условиями использования территории, сведения о которых внесены в ЕГРН
- обозначение запрашиваемого земельного участка
- характерная точка границ земель или части земельного участка
- номер кадастрового квартала
- границы и номер объекта капитального строительства, сведения о которых внесены в ЕГРН
- граница муниципального образования

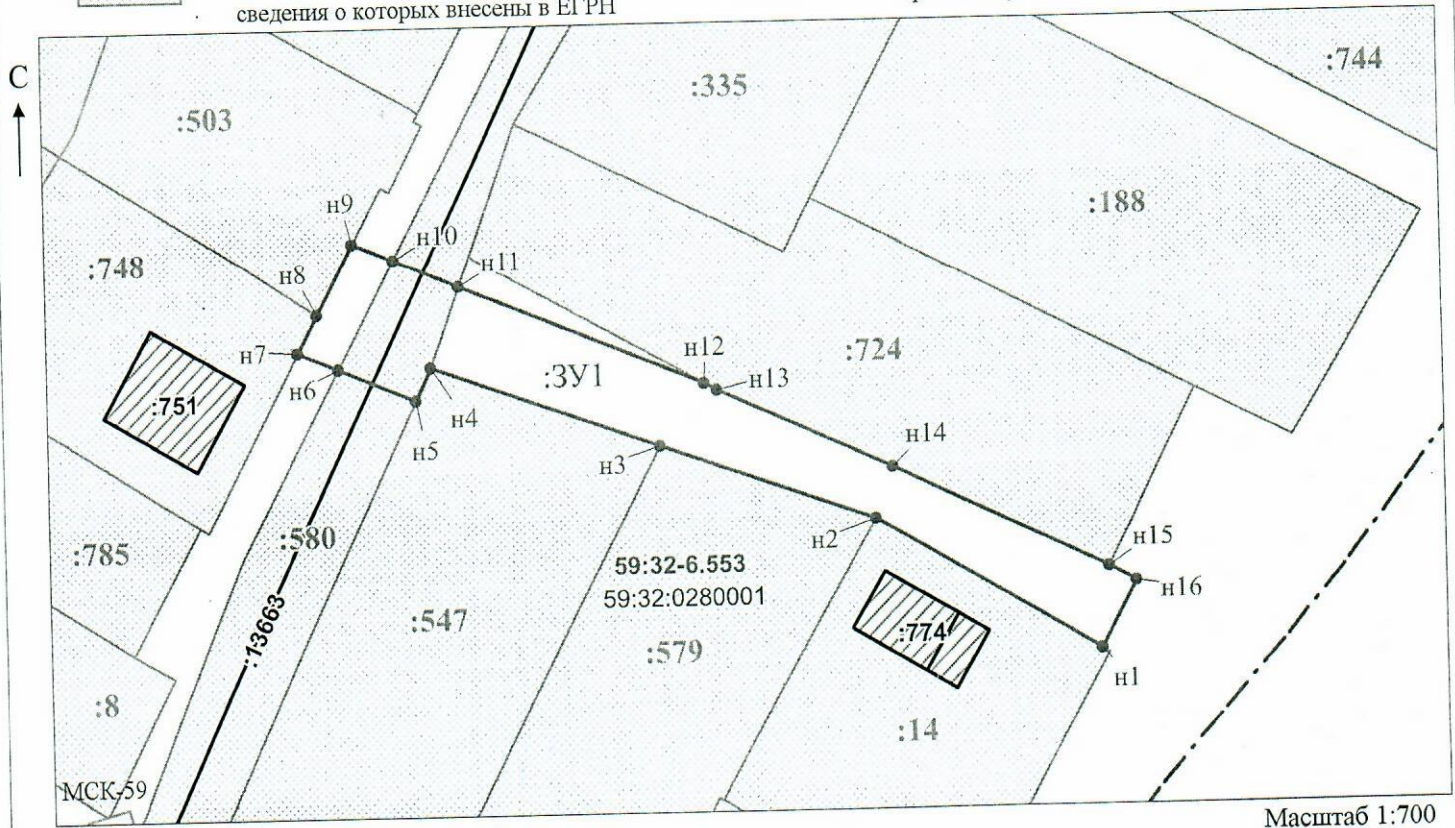

Заявитель: _____ / Офишкина И.В.
 (подпись, расшифровка подписи)
 МП
 (для юридических лиц и индивидуальных предпринимателей)