



**КОМИТЕТ ИМУЩЕСТВЕННЫХ ОТНОШЕНИЙ  
АДМИНИСТРАЦИИ ПЕРМСКОГО МУНИЦИПАЛЬНОГО ОКРУГА**

**РЕШЕНИЕ**

о размещении объектов № 1815

Пермский край  
Пермский округ

02.07.2024

Комитет имущественных отношений администрации Пермского муниципального округа разрешает Акционерному обществу «Газпром газораспределение Пермь» (ИНН 5902183841, ОГРН 1025900512670, почтовый адрес: 614000, г. Пермь, ул. Петропавловская, 43)

размещение объекта «Газопровод-ввод по адресу: Фестивальная ул. 16, Горный (Двуреченское с/п) п. (газопровод давлением до 1.2 Мпа, для размещения которого не требуется разрешения на строительство)»

на землях государственная собственность на которые не разграничена, муниципальной собственности.

на срок 1 год

Местоположение: Пермский край, Пермский муниципальный округ, п. Горный

Приложение: схема предполагаемых к использованию земель или части земельного участка.

Особые условия использования:

1) При размещении газопровода учесть параметры ширины проезда улично-дорожной сети, во избежание сужения полосы отвода дороги.

2) При условии получения разрешения на производство земляных работ.

Заместитель председателя комитета




(подпись, печать)

М.В. Королева

### Схема предполагаемых к использованию земель или части земельного участка

Объект: "Газопровод-ввод по адресу: Фестивальная ул 16, Горный (Двуреченское с/п) п"  
 Местоположение: Пермский край, Пермский муниципальный округ, п. Горный  
 Площадь земель или части земельного участка, кв.м.: 1114  
 Категория земель: земли населённых пунктов  
 Вид разрешенного использования земельного участка: отсутствует

| Обозначение<br>характерных<br>точек границ | Координаты (МСК -59) |            |
|--|----------------------|------------|
|  | X                    | Y          |
| №  | ЗУ1                  |            |
| 1  | 504306.47            | 2236788.52 |
| 2  | 504281.73            | 2236796.40 |
| 3  | 504256.99            | 2236804.27 |
| 4  | 504232.25            | 2236812.15 |
| 5  | 504225.60            | 2236814.27 |
| 6  | 504221.95            | 2236802.82 |
| 7  | 504228.61            | 2236800.70 |
| 8  | 504248.49            | 2236794.38 |
| 9  | 504273.23            | 2236786.50 |
| 10   | 504297.97            | 2236778.63 |
| 11   | 504310.34            | 2236774.69 |
| 12   | 504313.98            | 2236786.13 |
| 1  | 504306.47            | 2236788.52 |

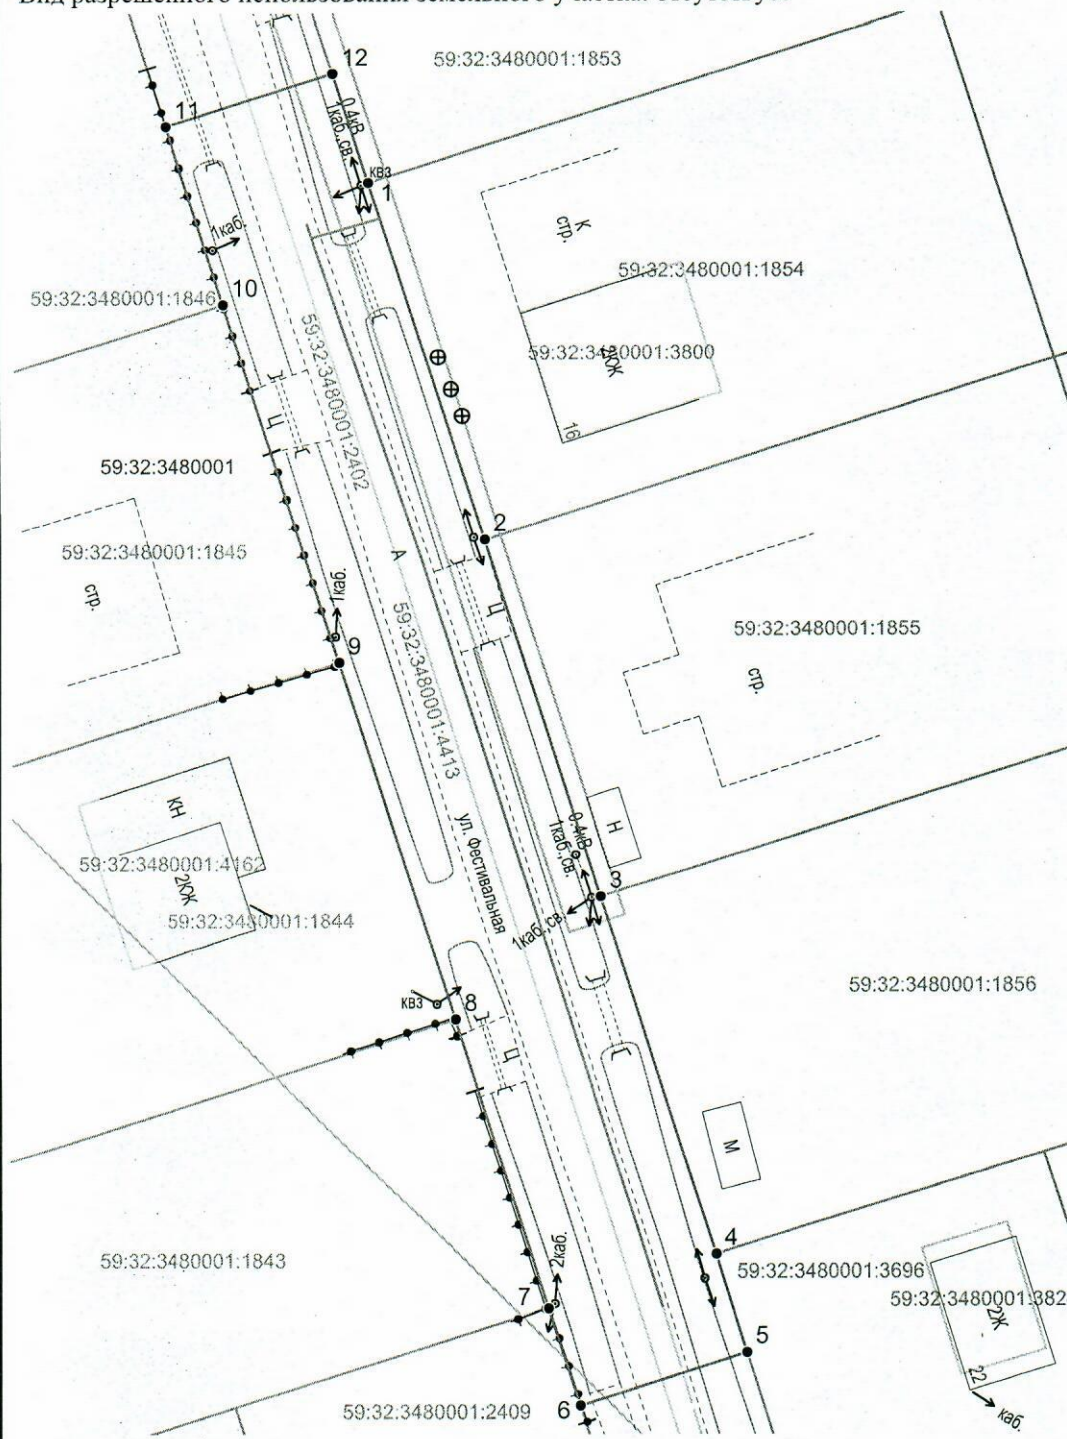


#### Описание границ смежных землепользователей:

от т.1 до т.2 - 59:32:3480001:1854;  
 от т.2 до т.3 - 59:32:3480001:1855;  
 от т.3 до т.4 - 59:32:3480001:1856;  
 от т.4 до т.5 - 59:32:3480001:3696;  
 от т.6 до т.7 - 59:32:3480001:2409;  
 от т.7 до т.8 - 59:32:3480001:1843;  
 от т.8 до т.9 - 59:32:3480001:1844;  
 от т.9 до т.10 - 59:32:3480001:1845;  
 от т.10 до т.11 - 59:32:3480001:1846;  
 от т.12 до т.1 - 59:32:3480001:1853.

Масштаб 1:500

#### Условные обозначения:

- граница предполагаемых к использованию земель или части земельного участка
- граница земельного участка ранее учтенного в ЕГРН
- граница кадастрового квартала
- 59:32:3480001 - кадастровый номер квартала
- 59:32:3480001:1854 - кадастровый номер земельного участка в кадастровом квартале
- граница объекта капитального строительства
- проектируемый газопровод
- существующий газопровод

Заявитель   
 (подпись, расшифровка подписи)  
 МП  
 (для юридических лиц и ИП)

Косачев О.В., по доверенности  
 № 2060 от 08.12.2023  
 Верно