



**КОМИТЕТ ИМУЩЕСТВЕННЫХ ОТНОШЕНИЙ
АДМИНИСТРАЦИИ ПЕРМСКОГО МУНИЦИПАЛЬНОГО ОКРУГА**

РЕШЕНИЕ 1833
о размещении объектов № _____

Пермский край
Пермский округ

04.07.2024

Комитет имущественных отношений администрации Пермского муниципального округа разрешает Логинову Вячеславу Александровичу (почтовый адрес: Пермский край, г. Пермь, ул. М. Горького, д. 9, кв. 27).

размещение объекта «Проезды, в том числе вдольтрассовые, и подъездные дороги, для размещения которых не требуется разрешения на строительство»

на землях государственная собственность на которые не разграничена

на срок 1 год

Местоположение: Пермский край, Пермский муниципальный округ, д. Жебреи.

Приложение: схема предполагаемых к использованию земель или части земельного участка.

Особые условия использования:

1. Без права возведения объектов капитального строительства, без права регистрации объектов капитального строительства, без права возведения ограждения, с правом свободного доступа неограниченного круга лиц.

2. В соответствии с абз. 2 п. 8.2. Положения о порядке и условиях размещения объектов на землях или земельных участках, находящихся в государственной или муниципальной собственности, на территории Пермского края без предоставления земельных участков и установления сервитутов, публичного сервитута, утвержденного постановлением Правительства Пермского края от 22.07.2015 № 478-п, при прекращении действия решения о размещении объектов размещенные объекты демонтируются заявителем за счет собственных средств в срок не позднее 14 календарных дней с даты получения письма Комитета имущественных отношений администрации Пермского муниципального округа о прекращении действия решения о размещении объектов.

Заместитель председателя комитета

(подпись, печать)


М.В. Королева



Схема предполагаемых к использованию земель или части земельного участка

Объект: Проезды, в том числе вдольтрассовые, и подъездные дороги, для размещения которых не требуется разрешение на строительство


Местоположение: Пермский край, Пермский муниципальный округ, д.Жебреи
(согласно сведениям государственного кадастра недвижимости)

Площадь земель или части земельного участка, кв. м: 245

Категория земель: земли населенных пунктов
(принадлежит)

Вид разрешенного использования:
(принадлежит)

Каталог координат, м (МСК-59)								
№ точки границы	X	Y	№ точки границы	X	Y	№ точки границы	X	Y
1	508557,14	2258176,45	4	508523,00	2258199,54	7	508504,18	2258204,44
2	508545,57	2258184,64	5	508516,16	2258207,56	1	508557,14	2258176,45
3	508533,51	2258191,26	6	508510,74	2258216,36			

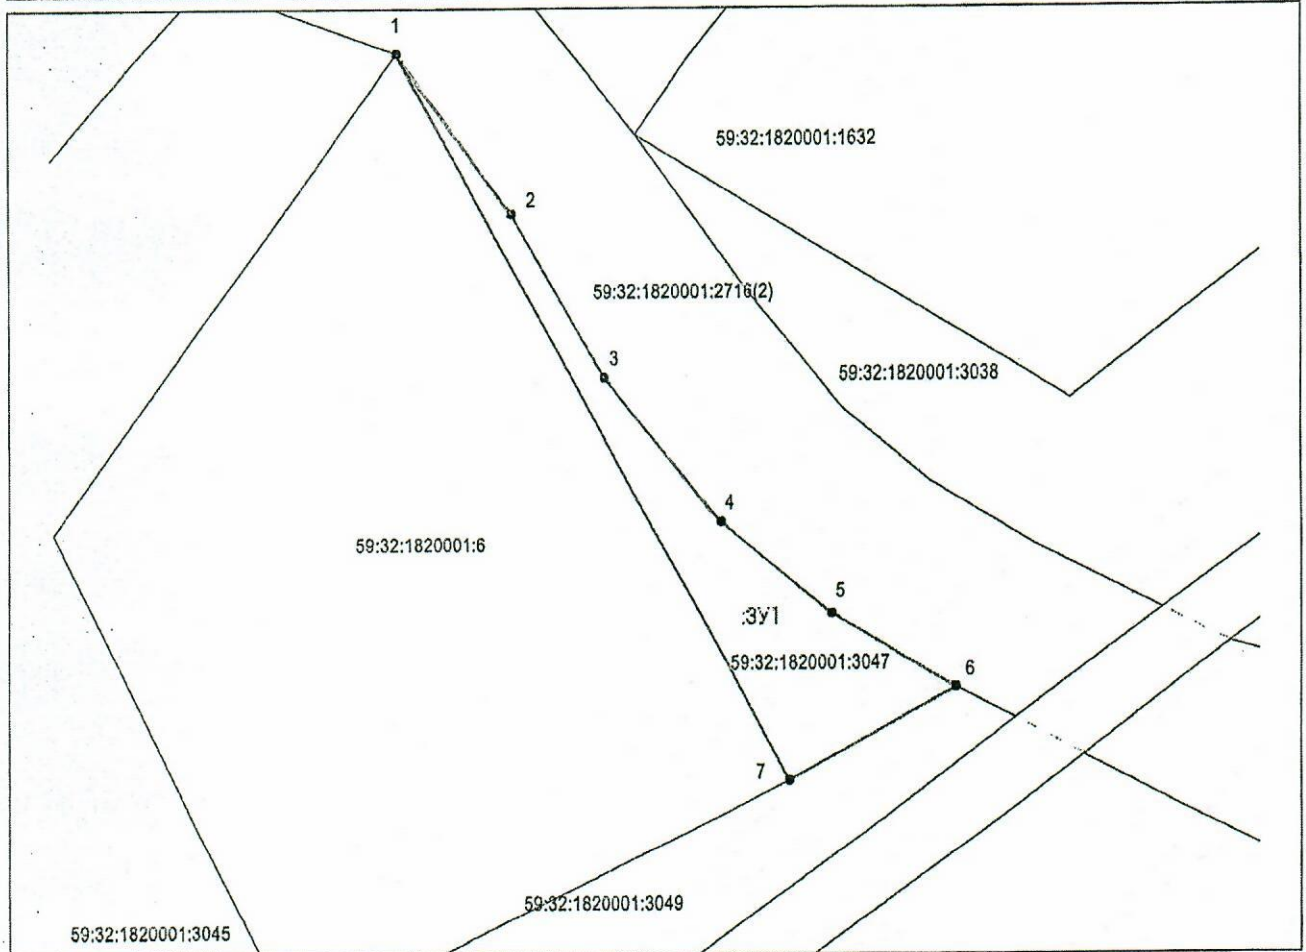

Масштаб 1:500

Описание границ смежных землепользователей:

от точки	1	до точки	6	земельный участок 59:32:1820001:2716
от точки	6	до точки	7	земельный участок 59:32:1820001:3049
от точки	7	до точки	1	земельный участок 59:32:1820001:6

Условные обозначения:

	- проектируемая граница земельного участка
	- граница земельного участка по сведениям ГКН
59:32:1820001	- номер кадастрового квартала
• 1	- поворотная точка границы образуемого участка
:3У1	- обозначение образуемого земельного участка
P-1	- обозначение территориальной зоны
:445	- кадастровый номер земельного участка

Заявитель:

МП

(подпись, расшифровка подписи)

Верно

(для юридических лиц и индивидуальных предпринимателей)