



**КОМИТЕТ ИМУЩЕСТВЕННЫХ ОТНОШЕНИЙ  
АДМИНИСТРАЦИИ ПЕРМСКОГО МУНИЦИПАЛЬНОГО ОКРУГА**

**РЕШЕНИЕ** 1834  
о размещении объектов № \_\_\_\_\_

Пермский край  
Пермский округ

04.07.2024

Комитет имущественных отношений администрации Пермского муниципального округа разрешает Логинову Вячеславу Александровичу (почтовый адрес: Пермский край, г. Пермь, ул. М. Горького, д. 9, кв. 27).

размещение объекта «Проезды, в том числе вдольтрассовые, и подъездные дороги, для размещения которых не требуется разрешения на строительство»

на землях государственная собственность на которые не разграничена

на срок 1 год

Местоположение: Пермский край, Пермский муниципальный округ, д. Жебреи.

Приложение: схема предполагаемых к использованию земель или части земельного участка.

Особые условия использования:

1. Без права возведения объектов капитального строительства, без права регистрации объектов капитального строительства, без права возведения ограждения, с правом свободного доступа неограниченного круга лиц.

2. В соответствии с абз. 2 п. 8.2. Положения о порядке и условиях размещения объектов на землях или земельных участках, находящихся в государственной или муниципальной собственности, на территории Пермского края без предоставления земельных участков и установления сервитутов, публичного сервитута, утвержденного постановлением Правительства Пермского края от 22.07.2015 № 478-п, при прекращении действия решения о размещении объектов размещенные объекты демонтируются заявителем за счет собственных средств в срок не позднее 14 календарных дней с даты получения письма Комитета имущественных отношений администрации Пермского муниципального округа о прекращении действия решения о размещении объектов.

Заместитель председателя комитета

(подпись, печать)

М.В. Королева



## Схема предполагаемых к использованию земель или части земельного участка

Объект: Проезды, в том числе вдольтрассовые, и подъездные дороги, для размещения которых не требуется разрешение на строительство


Местоположение: Пермский край, Пермский муниципальный округ, д.Жебреи  
(согласно сведениям государственного кадастра недвижимости)

Площадь земель или части земельного участка, кв. м: 467

Категория земель: земли населенных пунктов  
(пр. - населенный)

Вид разрешенного использования: \_\_\_\_\_  
(пр. - земельный)

Каталог координат, м (МСК-59)								
№ точки границы	X	Y	№ точки границы	X	Y	№ точки границы	X	Y
1	508510,74	2258216,36	4	508481,95	2258161,81	7	508504,18	2258204,44
2	508508,44	2258220,69	5	508485,94	2258169,13	1	508510,74	2258216,36
3	508479,54	2258182,57	6	508486,72	2258170,65			

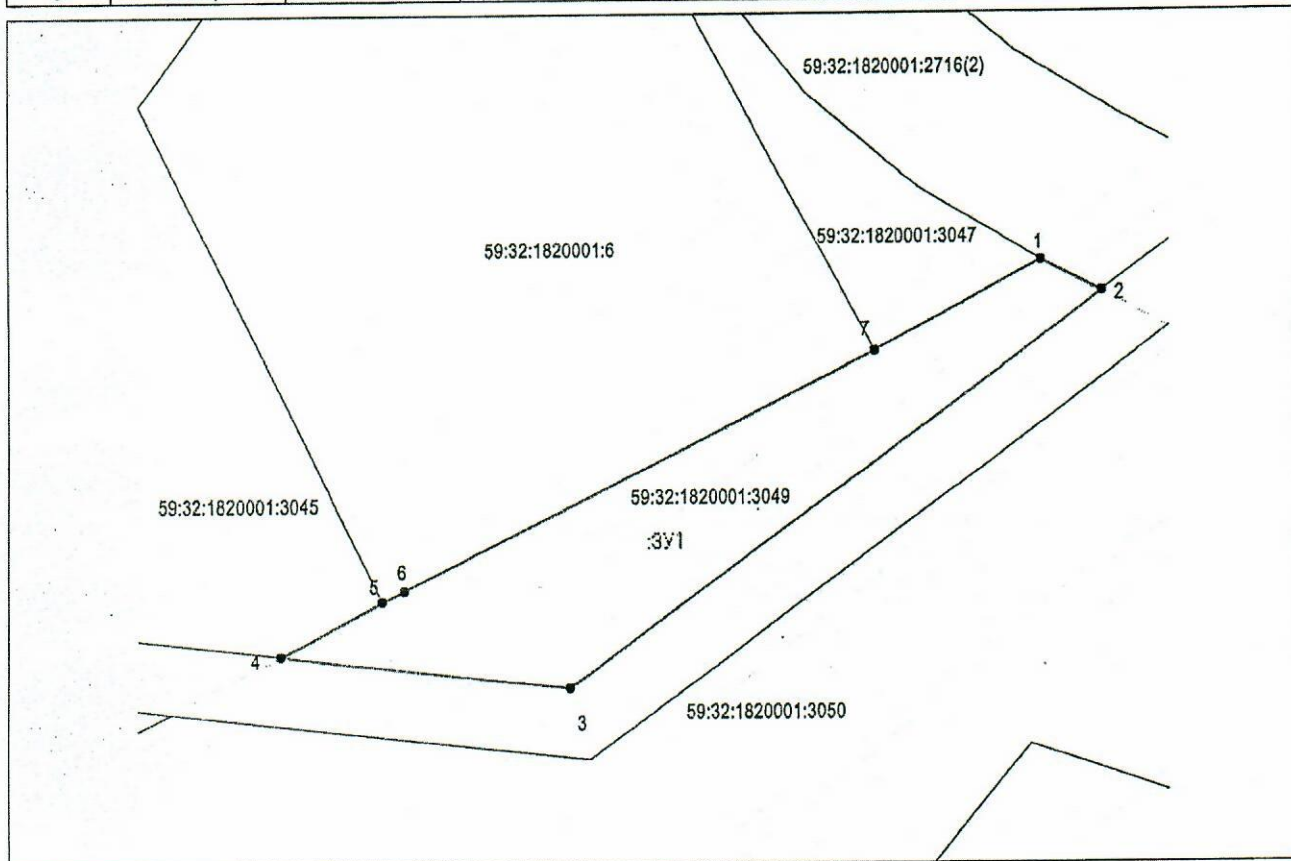

Масштаб 1:500

**Описание границ смежных землепользователей:**

от точки	1	до точки	2	земельный участок 59:32:1820001:2716
от точки	2	до точки	4	земельный участок Пермского муниципального округа
от точки	4	до точки	5	земельный участок 59:32:1820001:3045
от точки	5	до точки	7	земельный участок 59:32:1820001:6
от точки	7	до точки	1	земельный участок 59:32:1820001:3047

**Условные обозначения:**

- \_\_\_\_\_ - проектируемая граница земельного участка
- \_\_\_\_\_ - граница земельного участка по сведениям ГКН
- 59:32:1820001 - номер кадастрового квартала
- 1 - поворотная точка границы образуемого участка
- :3У1 - обозначение образуемого земельного участка
- P-1 - обозначение территориальной зоны
- :445 - кадастровый номер земельного участка

Заявитель: \_\_\_\_\_

(подпись, расшифровка подписи)

МП

Верно

(для юридических лиц и индивидуальных предпринимателей)