



**КОМИТЕТ ИМУЩЕСТВЕННЫХ ОТНОШЕНИЙ  
АДМИНИСТРАЦИИ ПЕРМСКОГО МУНИЦИПАЛЬНОГО ОКРУГА**

**РЕШЕНИЕ**

о размещении объектов № 1843

Пермский край  
Пермский округ

04.07.2024

Комитет имущественных отношений администрации Пермского муниципального округа разрешает Акционерному обществу «Газпром газораспределение Пермь» (ИНН 5902183841, ОГРН 1025900512670, почтовый адрес: 614000, г. Пермь, ул. Петропавловская, 43)

размещение объекта «Газопровод давлением до 1.2 Мпа, для размещения которого не требуется разрешения на строительство»

на землях государственная собственность на которые не разграничена

на срок 1 год

Местоположение: Пермский край, Пермский муниципальный округ, п. Юго-Камский, Чуваковский проулок, д. 10

Приложение: схема предполагаемых к использованию земель или части земельного участка.

Особые условия использования:

- 1) При размещении газопровода учесть параметры ширины проезда улично-дорожной сети, во избежание сужения полосы отвода дороги.
- 2) При условии получения разрешения на производство земляных работ.

Заместитель председателя комитета



*М.В. Королева*  
(подпись, печать)

М.В. Королева

## Схема предполагаемых к использованию земель или части земельного участка

Объект: Газопровод давлением до 1,2 Мпа включительно, для размещения которого не требуется разрешения на строительство

Местоположение: расположенных рядом с домом с адресом: Пермский край, Пермский муниципальный округ, п. Юго-Камский, Чуваковский проулок, д. 10

Площадь земель или части земельного участка, кв.м.: 168

Категория земель: земли населенных пунктов

Вид разрешенного использования: -

Описание границ смежных землепользователей:

От точки н1 до точки н3 - земельный участок с кадастровым номером 59:32:0100009:726


От точки н3 до точки н1 - земли общего пользования

Каталог координат, м

№ точки границы	X	Y
п1	483854.53	2191519.27
п2	483852.63	2191520.66
п3	483851.34	2191521.70
п4	483848.59	2191518.13
п5	483822.83	2191539.51
п6	483820.18	2191536.59
п7	483849.21	2191512.41

### Условные обозначения:

- |  |   |   |
|--|---|---|
| <ul style="list-style-type: none"> <li> - предполагаемый участок земель, на которых планируется размещение объекта</li> <li>726</li> - границы и номер земельного участка, сведения о которых внесены в ЕГРН <li> - границы объекта капитального строительства, сведения о котором внесены в ЕГРН</li> <li> - граница кадастрового квартала</li> </ul> | <ul style="list-style-type: none"> <li>59:32-6.7352</li> - зоны с особыми условиями использования территории, сведения о которых внесены в ЕГРН <li>ЗУ1</li> - обозначение запрашиваемого земельного участка <li>н1</li> - характерная точка границ земель или части земельного участка </ul> | <ul style="list-style-type: none"> <li>59:32:0100009 - номер кадастрового квартала</li> </ul> |
|--|---|---|

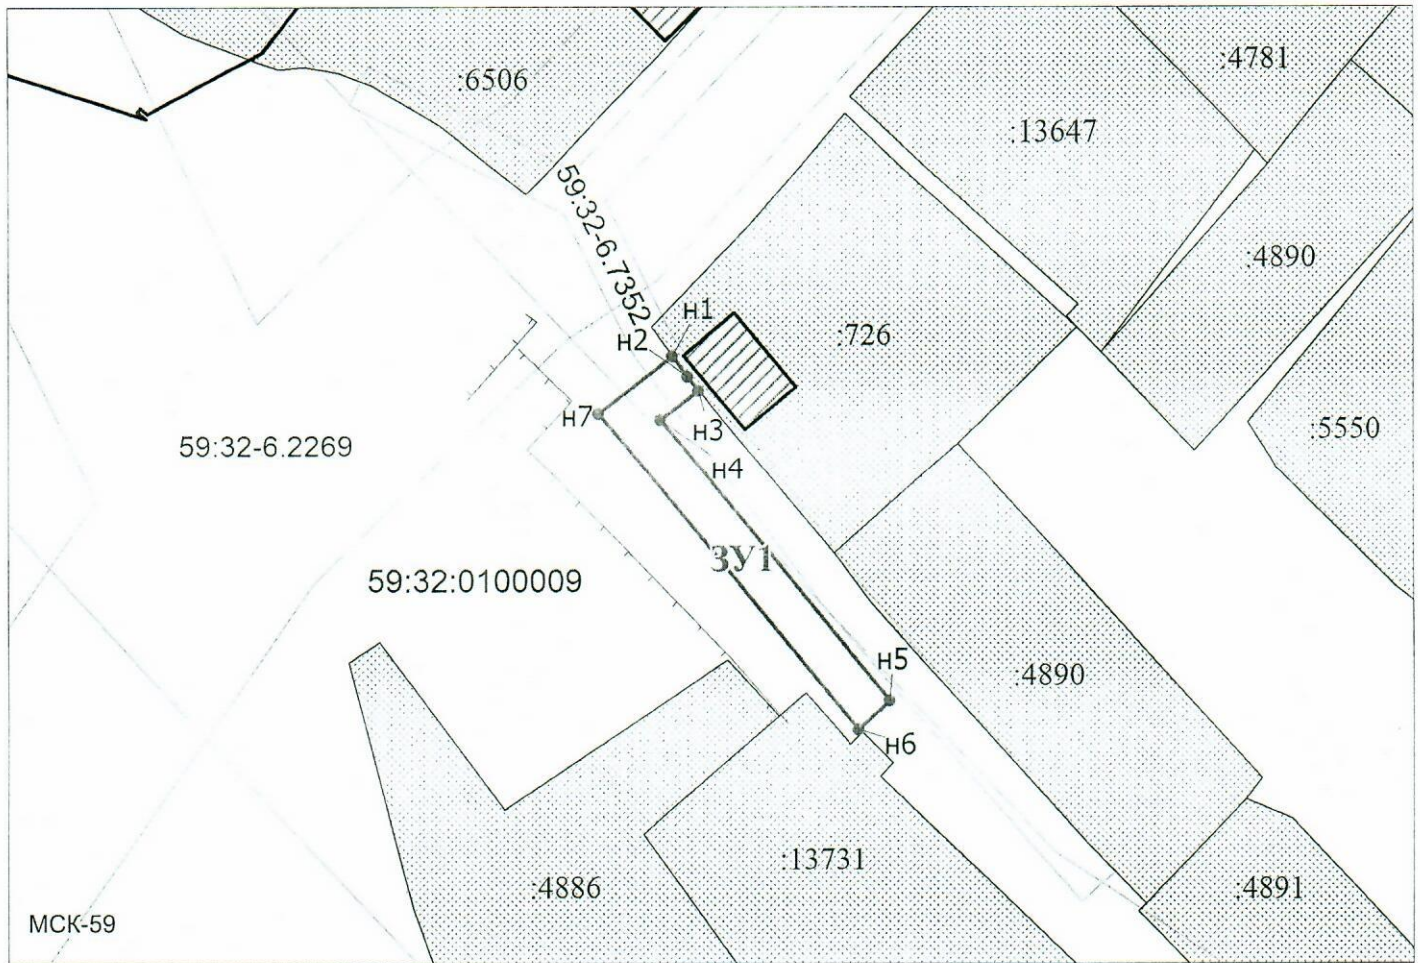

Заявитель: Княмова Д.Х. / Княмова Д.Х.  
(подпись, расшифровка подписи)

МП  
(для юридических лиц  
и индивидуальных предпринимателей)