



**КОМИТЕТ ИМУЩЕСТВЕННЫХ ОТНОШЕНИЙ
АДМИНИСТРАЦИИ ПЕРМСКОГО МУНИЦИПАЛЬНОГО ОКРУГА**

РЕШЕНИЕ

о размещении объектов № 1844

Пермский край
Пермский округ

04.07.2024

Комитет имущественных отношений администрации Пермского муниципального округа разрешает Акционерному обществу «Газпром газораспределение Пермь» (ИНН 5902183841, ОГРН 1025900512670, почтовый адрес: 614000, г. Пермь, ул. Петропавловская, 43)

размещение объекта «Газопровод давлением до 1.2 Мпа, для размещения которого не требуется разрешения на строительство»

на землях государственная собственность на которые не разграничена

на срок 1 год

Местоположение: Пермский край, Пермский муниципальный округ, п. Юго-Камский, ул. Парковая, д. 26

Приложение: схема предполагаемых к использованию земель или части земельного участка.

Особые условия использования:

- 1) При размещении газопровода учесть параметры ширины проезда улично-дорожной сети, во избежание сужения полосы отвода дороги.
- 2) При условии получения разрешения на производство земляных работ.

Заместитель председателя комитета



(подпись, печать)

М.В. Королева

Схема предполагаемых к использованию земель или части земельного участка

Объект: Газопровод давлением до 1,2 Мпа включительно, для размещения которого не требуется разрешения на строительство

Местоположение: расположенных рядом с домом по адресу: Пермский край, Пермский муниципальный округ, п. Юго-Камский, ул. Парковая, д.26

Площадь земель или части земельного участка, кв.м.: 633

Категория земель: земли населенных пунктов

Вид разрешенного использования: -


Описание границ смежных землепользователей:
 От точки н10 до точки н1 - земельный участок с кадастровым номером 59:32:0100009:6100
 От точки н1 до точки н10 - земли общего пользования

Каталог координат, м

№ точки границы	X	Y
н1	482862.50	2191397.47
н2	482871.18	2191399.11
н3	482867.71	2191416.10
н4	482900.59	2191422.48
н5	482910.48	2191421.87
н6	482911.02	2191430.86
н7	482900.00	2191431.53
н8	482856.89	2191423.19
н9	482858.22	2191416.32
н10	482860.92	2191408.03
н11	482861.88	2191401.63

Условные обозначения:

- предполагаемый участок земель, на которых планируется размещение объекта
- :6100 - границы и номер земельного участка, сведения о которых внесены в ЕГРН
- границы объекта капитального строит-ва, сведения о котором внесены в ЕГРН
- граница кадастрового квартала
- 59:32-6.1288 - зоны с особыми условиями использования территории, сведения о которых внесены в ЕГРН
- :ЗУ1 - обозначение запрашиваемого земельного участка
- н1 - характерная точка границ земель или части земельного участка
- 59:32:0100009 - номер кадастрового квартала

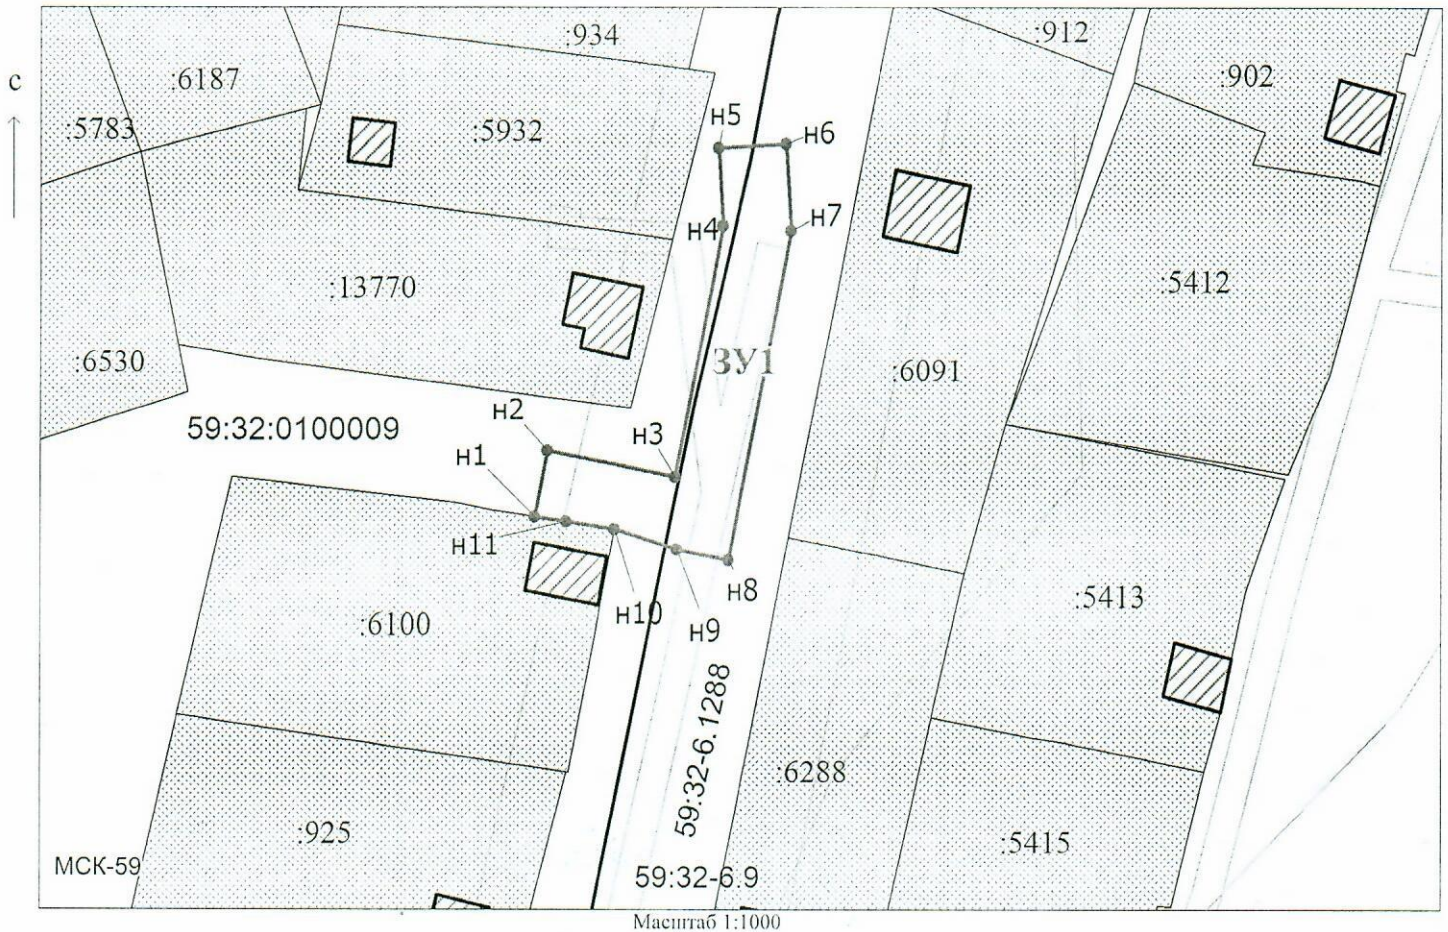

Заявитель: *Киямова Д.Х.* / Киямова Д.Х.
 (подпись, расшифровка подписи)

МП
 (для юридических лиц
 и индивидуальных предпринимателей)